

**Заказчик: Акционерное общество «Черномортранснефть»
(АО «Черномортранснефть»)**

**ДОКУМЕНТАЦИЯ ПО ПЛАНИРОВКЕ ТЕРРИТОРИИ
(проект планировки и проект межевания территории)
для размещения объекта трубопроводного
транспорта федерального значения**

**«Магистральный трубопровод «Тихорецк-Новороссийск
II» Ду800. Замена трубы: 128,55-130,00 км, 135,51-139,02
км. Ду800. Краснодарское РУМН. Реконструкция»**

**Том 7.
Материалы по обоснованию проекта межевания
территории**

Директор



Радомский В.В.

**Автор тома: Общество с ограниченной ответственностью
«Межевой земельный центр»
(ООО «Межевой земельный центр»)
Краснодар, 2026**

Состав проекта

№ п/п	Наименование документов	Кол-во док-тов	Кол-во листов	Номера листов
ТОМ 1. Основная часть проекта планировки территории. Положение о размещении объектов трубопроводного транспорта				
1	Титульный лист	1	1	1
2	Состав проекта	1	1	2
3	Сведения о размещении объекта на территории	1	24	3-26
4	Приложение. Перечень координат характерных точек границ зон планируемого размещения линейных объектов	1	5	27-31
-	Приложение. Перечень координат характерных точек границ зон планируемого размещения линейных объектов, подлежащих реконструкции в связи с изменением их местоположения	Не представлен в связи с отсутствием границ зон планируемого размещения линейных объектов, подлежащих реконструкции в связи с изменением их местоположения		
ТОМ 2. Основная часть проекта планировки территории. Графическая часть				
1	Титульный лист	1	1	1
2	Состав проекта	1	1	2
3	Чертеж границ зон планируемого размещения линейных объектов	1	20	3-22
-	Чертеж красных линий	Не разработаны в соответствии с п.11 постановления Правительства Российской Федерации от 12.05.2017г. №564		
-	Чертеж границ зон планируемого размещения линейных объектов, подлежащих реконструкции в связи с изменением их местоположения			
ТОМ 3. Материалы по обоснованию проекта планировки территории. Пояснительная записка				
1	Титульный лист	1	1	1
2	Состав проекта	1	1	2
3	Пояснительная записка	1	11	3-13
4	Исходная разрешительная документация	32	597	14-610
5	Материалы и результаты инженерных изысканий	-	-	CD-диск
ТОМ 4. Материалы по обоснованию проекта планировки территории. Графическая часть				
1	Титульный лист	1	1	1
2	Состав проекта	1	1	2
3	Схема расположения элементов планировочной структуры	1	1	3
4	Схема использования территории в период подготовки проекта планировки территории	1	20	4-23
-	Схема организации улично-дорожной сети и движения транспорта	Не разработаны в соответствии с пп.21, 22 постановления Правительства Российской Федерации от 12.05.2017г. №564		
-	Схема вертикальной планировки территории, инженерной подготовки и инженерной защиты территории			
5	Схема границ территорий объектов культурного наследия	1	20	24-43
6	Схема границ зон с особыми условиями использования территорий, особо охраняемых природных территорий, лесничеств	1	20	44-63
7	Схема границ территорий, подверженных риску возникновения чрезвычайных ситуаций природного и техногенного характера	1	2	64-65
8	Схема конструктивных и планировочных решений	1	20	66-85
ТОМ 5. Основная часть проекта межевания территории. Текстовая часть				
1	Титульный лист	1	1	1
2	Состав проекта	1	1	2
3	Пояснительная записка	1	26	3-28
4	Приложение №1 Перечень и сведения о площади образуемых земельных участках конструктивных элементов	1	8	29-36
ТОМ 6. Основная часть проекта межевания территории. Графическая часть				
1	Титульный лист	1	1	1
2	Состав проекта	1	1	2
3	Чертеж межевания территории	1	20	3-22
4	Приложение №1 Перечень координат характерных точек образуемых земельных участков	1	12	23-34
ТОМ 7. Материалы по обоснованию проекта межевания				
1	Титульный лист	1	1	1
2	Состав проекта	1	1	2
3	Пояснительная записка	1	10	3-12
4	Чертеж материалов по обоснованию проекта межевания территории	1	20	13-32

1. Обоснование определения местоположения границ образуемого земельного участка с учетом соблюдения требований к образуемым земельным участкам, в том числе требований к предельным (минимальным и (или) максимальным) размерам земельных участков

Проектом межевания территории для размещения объекта трубопроводного транспорта федерального значения «Магистральный трубопровод «Тихорецк-Новороссийск II» Ду800. Замена трубы: 128,55-130,00 км, 135,51-139,02 км. Ду800. Краснодарское РУМН. Реконструкция» резервирование и (или) изъятие для государственных или муниципальных нужд не предусмотрено.

В соответствии с пунктом 3 части 4 статьи 36 Градостроительного кодекса Российской Федерации действие градостроительного регламента не распространяется на земельные участки, предназначенные для размещения линейных объектов и (или) занятые линейными объектами, т.е. предельные параметры разрешенного строительства и реконструкции объектов капитального строительства в границах этих зон не установлены.

2. Обоснование способа образования земельного участка

Пунктом 1 статьи 11.2 «Образование земельных участков» Земельного кодекса Российской Федерации от 25.10.2001 г. № 136-ФЗ установлено, что земельные участки образуются при:

- разделе;
- объединении;
- перераспределении земельных участков;
- выделе из земельных участков;
- из земель, находящихся в государственной или муниципальной собственности.

Предусмотренный проектом межевания способ образования земельных участков:

- «образование из земель, находящихся в государственной неразграниченной собственности»;
- при необходимости возможен способ образования «раздел земельных участков с сохранением в измененных границах».

3. Обоснование определения размеров земельного участка

Ширина полосы отвода земель, предоставляемых во временное краткосрочное пользование на период строительства кабельных линий принята согласно ГОСТ Р 71416-2024 и составляет 6 м.

Ширина полосы отвода под временную подъездную дорогу для проезда техники принята равной 6 м.

Площадь земельных участков в долгосрочную аренду под один опознавательный знак (репер) – 1 м², КИП – 1 м², постоянный переезд – 24 м², под анкерную опору ВЛ – 14 кв.м, УЗА №147-1 – 521 кв.м, КТП 147 км – 128 кв.м.

Взам. инв. №										
Подпись и дата										
Инв. № подл.	Изм.	Кол. уч.	Лист	№ док.	Подп.	Дата	Документация по планировке территории (проект межевания территории)			
	Выполнил	Рудобаха Ю.Г..								
	Директор	Радомирский В.В.					Пояснительная записка	Стадия	Лист	Листов
								1	10	
								ООО «Межевой земельный центр»		

4. Обоснование определения границ публичного сервитута, подлежащего установлению в соответствии с законодательством Российской Федерации

Возможен вариант установления публичного сервитута в соответствии с требованиями главы V.7 Земельного кодекса Российской Федерации.

В соответствии со статьей 39.37 Земельного кодекса Российской Федерации, публичный сервитут устанавливается для реконструкции, капитального ремонта участков (частей) инженерных сооружений, являющихся линейными объектами.

Обременение земельного участка сервитутом, публичным сервитутом не лишает правообладателя такого земельного участка прав владения, пользования и (или) распоряжения таким земельным участком.

Срок публичного сервитута определяется решением о его установлении.

Деятельность, для обеспечения которой устанавливается публичный сервитут, может осуществляться на земельном участке независимо от его целевого назначения и разрешенного использования, за исключением случаев, если осуществление данной деятельности не допускается в границах определенных зон, земель и территорий в соответствии с их режимом.

Перечень координат характерных точек границ публичного сервитута:

- для целей, установленных п. 1 статьей 39.37 Земельного кодекса Российской Федерации (система координат, в соответствии с приказом Федеральной службы земельного кадастра России от 28.03.2002 г. № П/256, принята МСК-23)

№ точки	X	Y
1	502454,70	1369046,09
2	502431,51	1369023,90
3	502387,99	1368975,38
4	502378,22	1368980,91
5	502375,27	1368975,69
6	502383,89	1368970,81
7	502351,45	1368934,66
8	502382,16	1368893,94
9	502402,40	1368867,10
10	502415,49	1368849,74
11	502390,57	1368812,68
12	502387,15	1368807,59
13	501951,66	1368159,87
14	501910,38	1367967,62
15	501808,65	1367824,23
16	501780,79	1367784,95
17	501802,57	1367741,20
18	501713,05	1367614,56
19	501703,27	1367600,49
20	501734,06	1367544,33
21	501685,27	1367478,70
22	501715,60	1367457,48
23	501767,30	1367527,02
24	501775,07	1367538,16
25	501739,37	1367603,29

Взам. инв. №	
Подпись и дата	
Инв. № подл.	

Изм.	Кол. уч.	Лист	№ док.	Подп.	Дата

Документация по планировке территории
(проект межевания территории)

Лист
2

№ точки	X	Y
26	501836,47	1367740,65
27	501829,83	1367751,73
28	501842,09	1367755,30
29	501840,41	1367761,06
30	501826,65	1367757,05
31	501818,65	1367770,39
32	501834,87	1367793,32
33	501946,84	1367951,62
34	501988,22	1368144,34
35	501997,63	1368158,33
36	502008,82	1368149,88
37	502012,32	1368154,75
38	502000,99	1368163,32
39	502189,32	1368443,43
40	502192,67	1368448,41
41	502406,34	1368766,22
42	502398,45	1368774,19
43	502406,98	1368786,87
44	502410,40	1368791,97
45	502449,86	1368850,65
46	502412,37	1368900,37
47	502390,69	1368919,97
48	502419,98	1368952,78
49	502437,26	1368982,70
50	502441,70	1369002,80
51	502469,89	1369030,17
52	502458,13	1369041,95
1	502454,70	1369046,09
53	501866,18	1367570,07
54	501866,00	1367569,08
55	501866,99	1367568,91
56	501867,16	1367569,89
53	501866,18	1367570,07
57	501803,05	1367490,10
58	501802,24	1367490,68
59	501801,66	1367489,87
60	501802,47	1367489,29
57	501803,05	1367490,10
61	498893,22	1363503,92
62	498788,55	1363354,65
63	498728,67	1363268,69
64	498693,59	1363290,24
65	498690,45	1363285,12
66	498725,24	1363263,76
67	498472,41	1362900,74
68	498439,52	1362920,82

Инв. № подл.	Взам. инв. №
Подпись и дата	

Изм.	Код. уч.	Лист	№ док.	Подп.	Дата

Документация по планировке территории
(проект межевания территории)

Лист
3

№ точки	X	Y
69	498436,40	1362915,70
70	498468,98	1362895,81
71	498310,65	1362668,48
72	498277,77	1362622,44
73	498268,09	1362608,88
74	498254,52	1362589,88
75	497988,94	1362218,00
76	497971,41	1362193,12
77	497937,64	1362207,97
78	497935,23	1362202,48
79	497967,88	1362188,11
80	497737,79	1361861,42
81	497684,10	1361785,18
82	497651,84	1361802,32
83	497649,03	1361797,02
84	497680,61	1361780,24
85	497489,95	1361509,53
86	497421,61	1361412,50
87	497281,16	1361210,76
88	497253,95	1361235,04
89	497249,95	1361230,56
90	497277,71	1361205,80
91	497196,41	1361089,04
92	497040,69	1360865,37
93	497010,67	1360889,13
94	497006,95	1360884,43
95	497037,26	1360860,44
96	496944,90	1360727,78
97	496886,81	1360646,47
98	496854,42	1360667,64
99	496851,14	1360662,62
100	496883,32	1360641,59
101	496866,76	1360618,41
102	496851,30	1360596,03
103	496839,10	1360578,38
104	496837,79	1360566,79
105	496836,59	1360556,24
106	496822,84	1360537,35
107	496813,98	1360543,87
108	496797,89	1360521,77
109	496721,87	1360398,66
110	496753,58	1360375,79
111	496771,34	1360404,54
112	496830,49	1360500,28
113	496854,07	1360532,68
114	496861,11	1360524,79
115	496862,70	1360518,76
116	496867,54	1360523,93
117	496866,55	1360527,71

Инв. № подл.	Подпись и дата	Взам. инв. №

Изм.	Код. уч.	Лист	№ док.	Подп.	Дата

Документация по планировке территории
(проект межевания территории)

Лист
4

№ точки	X	Y
118	496864,54	1360529,93
119	496862,60	1360532,13
120	496857,68	1360537,64
121	496861,51	1360542,90
122	496879,29	1360567,33
123	496879,44	1360567,54
124	496898,79	1360596,15
125	496976,77	1360705,30
126	497039,41	1360795,51
127	497098,82	1360888,96
128	497193,89	1361018,58
129	497221,64	1361058,56
130	497451,84	1361390,13
131	497515,22	1361479,85
132	497765,15	1361833,62
133	498020,75	1362195,44
134	498198,50	1362445,59
135	498218,25	1362476,13
136	498281,53	1362562,44
137	498295,00	1362581,16
138	498304,54	1362594,42
139	498341,94	1362646,39
140	498469,71	1362833,29
141	498569,58	1362979,84
142	498625,65	1363061,14
143	498643,04	1363092,32
144	498657,52	1363109,70
145	498742,40	1363221,82
146	498818,75	1363329,78
147	498924,97	1363481,27
148	498920,24	1363484,98
61	498893,22	1363503,92
149	491381,62	1352318,27
150	491379,71	1352315,37
151	491369,32	1352315,17
152	491357,71	1352297,97
153	491332,80	1352261,06
154	491308,11	1352277,41
155	491296,40	1352285,17
156	491292,94	1352288,58
157	491288,42	1352293,08
158	491279,02	1352302,52
159	491275,64	1352296,80
160	491267,00	1352282,20
161	491277,39	1352276,07
162	491269,29	1352260,81
163	491276,36	1352257,06
164	491279,77	1352263,49

Инв. № подл.	Подпись и дата	Взам. инв. №

Изм.	Код. уч.	Лист	№ док.	Подп.	Дата

Документация по планировке территории
(проект межевания территории)

Лист
5

№ точки	X	Y
165	491280,71	1352265,26
166	491289,57	1352281,95
167	491289,79	1352282,36
168	491304,72	1352272,47
169	491312,77	1352267,14
170	491315,53	1352265,31
171	491316,60	1352264,60
172	491317,40	1352264,07
173	491315,06	1352255,01
174	491312,95	1352246,83
175	491312,54	1352245,26
176	491304,90	1352215,70
177	491300,96	1352213,90
178	491279,74	1352181,38
179	491239,16	1352139,75
180	491254,43	1352129,78
181	491259,42	1352126,52
182	491278,57	1352155,82
183	491291,14	1352147,62
184	491337,77	1352219,07
185	491337,94	1352219,32
186	491341,62	1352224,97
187	491352,35	1352241,41
188	491347,58	1352255,82
189	491347,43	1352256,26
190	491343,93	1352266,82
191	491362,06	1352293,69
192	491372,55	1352309,23
193	491384,20	1352309,45
194	491387,43	1352314,42
149	491381,62	1352318,27

- для целей, установленных п. 2 статьей 39.37 Земельного кодекса Российской Федерации (размещение временных зданий и сооружений) (система координат, в соответствии с приказом Федеральной службы земельного кадастра России от 28.03.2002 г. № П/256, принята МСК-23)

№ точки	X	Y
1	502512,95	1369083,41
2	502506,11	1369076,85
3	502500,04	1369071,04
4	502486,84	1369067,89
5	502486,41	1369067,28
6	502485,87	1369067,66
7	502474,35	1369064,91
8	502454,70	1369046,09

Инв. № подл.	Подпись и дата	Взам. инв. №

Изм.	Кол. уч.	Лист	№ док.	Подп.	Дата

Документация по планировке территории
(проект межевания территории)

Лист
6

№ ТОЧКИ	X	Y
9	502458,13	1369041,95
10	502475,23	1369058,95
11	502504,84	1369066,02
12	502506,95	1369063,82
13	502513,75	1369070,33
14	502514,17	1369070,74
15	502511,41	1369073,63
16	502516,87	1369078,86
1	502512,95	1369083,41
17	502419,98	1368952,78
18	502459,44	1368896,82
19	502468,34	1368884,21
20	502481,63	1368865,36
21	502467,70	1368851,10
22	502476,54	1368838,17
23	502436,60	1368813,39
24	502471,74	1368756,35
25	502503,18	1368775,85
26	502508,45	1368767,35
27	502516,72	1368772,48
28	502524,20	1368758,34
29	502531,93	1368699,78
30	502523,48	1368684,67
31	502524,04	1368684,02
32	502527,84	1368679,77
33	502530,54	1368677,23
34	502534,08	1368673,98
35	502537,70	1368670,85
36	502539,77	1368669,12
37	502541,42	1368667,74
38	502544,65	1368665,17
39	502562,69	1368697,41
40	502565,40	1368710,45
41	502566,35	1368724,17
42	502566,11	1368736,45
43	502565,01	1368749,12
44	502562,55	1368761,53
45	502559,06	1368773,60
46	502554,34	1368784,76
47	502542,64	1368806,89
48	502493,56	1368880,37
49	502492,60	1368882,91
50	502484,98	1368903,05
51	502480,68	1368914,41
52	502475,95	1368926,93
53	502466,71	1368951,36
54	502436,98	1368982,22
17	502419,98	1368952,78

Инва. № подл.	Подпись и дата	Взам. инв. №

Изм.	Код. уч.	Лист	№ док.	Подп.	Дата

Документация по планировке территории
(проект межевания территории)

Лист

7

№ ТОЧКИ	X	Y
55	502178,19	1368173,62
56	502170,41	1368162,54
57	502123,61	1368194,19
58	502422,77	1368636,41
59	502507,82	1368580,23
60	502529,12	1368611,21
61	502541,44	1368650,70
62	502537,13	1368653,39
63	502532,86	1368656,16
64	502530,84	1368657,43
65	502528,25	1368659,32
66	502524,30	1368662,84
67	502520,44	1368666,19
68	502519,92	1368666,65
69	502478,67	1368606,68
70	502426,13	1368641,38
71	502467,74	1368702,89
72	502463,40	1368707,19
73	502258,99	1368405,02
74	502192,67	1368448,41
75	502189,32	1368443,43
76	502255,62	1368400,05
77	502115,28	1368192,59
78	502166,96	1368157,63
79	502160,50	1368148,43
80	502192,22	1368125,75
81	502210,09	1368151,18
55	502178,19	1368173,62
82	502382,16	1368893,94
83	502374,18	1368887,92
84	502391,37	1368865,12
85	502380,07	1368854,73
86	502383,96	1368850,15
87	502402,40	1368867,10
82	502382,16	1368893,94
88	501767,30	1367527,02
89	501780,33	1367517,33
90	501776,88	1367512,43
91	501786,63	1367505,48
92	501790,12	1367510,38
93	501806,65	1367498,61
94	501800,26	1367489,63
95	501802,71	1367487,89
96	501809,10	1367496,87
97	501820,07	1367489,06
98	501762,66	1367408,40
99	501808,28	1367375,93

Инв. № подл.	Подпись и дата	Взам. инв. №

Изм.	Кол. уч.	Лист	№ док.	Подп.	Дата

Документация по планировке территории
(проект межевания территории)

Лист
8

№ точки	X	Y
100	501906,86	1367514,43
101	501863,94	1367544,98
102	501868,51	1367570,67
103	501865,56	1367571,19
104	501861,24	1367546,91
105	501823,55	1367493,95
106	501783,80	1367522,24
107	501775,07	1367538,16
88	501767,30	1367527,02
внутренняя граница		
108	501866,18	1367570,07
109	501866,00	1367569,08
110	501866,99	1367568,91
111	501867,16	1367569,89
108	501866,18	1367570,07
внутренняя граница		
112	501803,05	1367490,10
113	501802,24	1367490,68
114	501801,66	1367489,87
115	501802,47	1367489,29
112	501803,05	1367490,10
116	501629,95	1367673,30
117	501597,03	1367626,77
118	501667,94	1367576,36
119	501695,08	1367614,73
120	501702,25	1367602,36
121	501703,27	1367600,49
122	501713,05	1367614,56
116	501629,95	1367673,30
123	498988,19	1363581,90
124	498920,24	1363484,98
125	498924,97	1363481,27
126	498955,25	1363524,46
127	499022,86	1363477,94
128	499060,26	1363532,32
123	498988,19	1363581,90
129	496771,34	1360404,54
130	496753,58	1360375,79
131	496768,62	1360364,94
132	496651,92	1360199,94
133	496697,64	1360167,60
134	496766,93	1360265,57
135	496795,80	1360306,40
136	496817,03	1360291,38
137	496855,14	1360345,26
129	496771,34	1360404,54

Инв. № подл.	Подпись и дата	Взам. инв. №

Изм.	Кол. уч.	Лист	№ док.	Подп.	Дата

Документация по планировке территории
(проект межевания территории)

Лист

9


№ ТОЧКИ	X	Y
138	491272,01	1352118,31
139	491291,14	1352147,62
140	491278,57	1352155,82
141	491259,42	1352126,52
138	491245,73	1352105,58

Инв. № подл.	Подпись и дата	Взам. инв. №

Изм.	Кол. уч.	Лист	№ док.	Подп.	Дата

Документация по планировке территории
(проект межевания территории)

Линия совмещения с листом 3

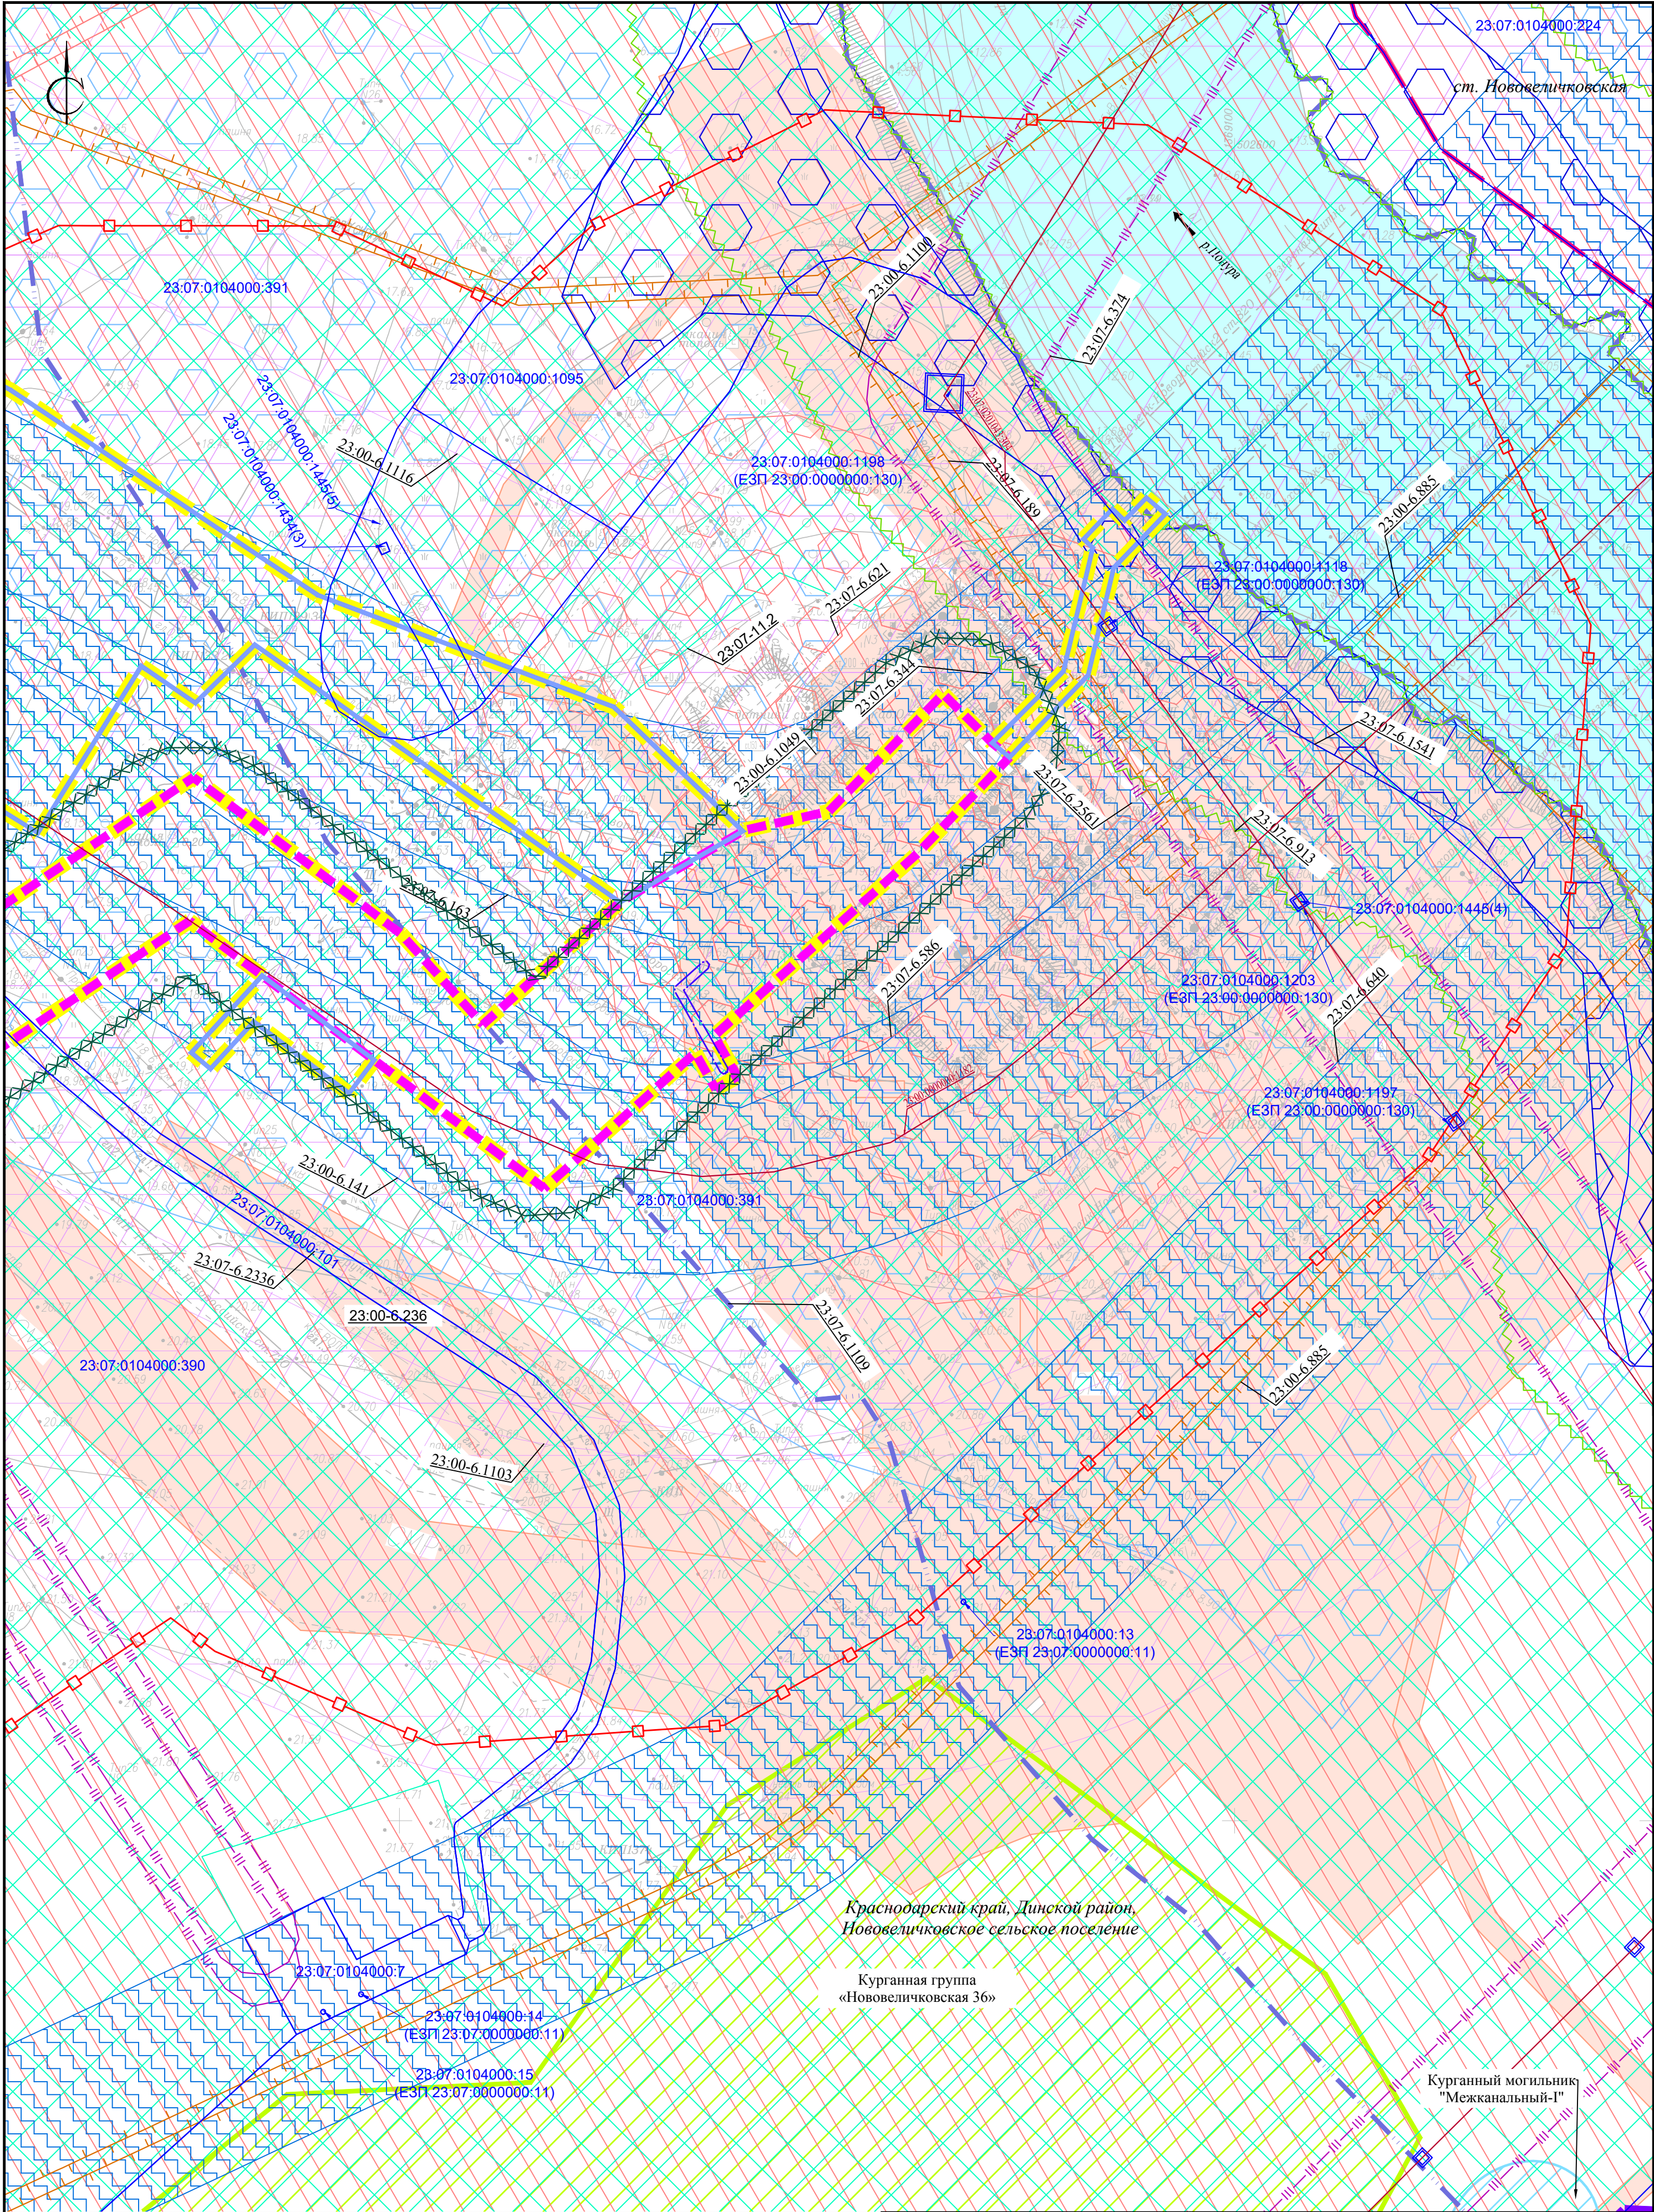


Краснодарский край, Динской район,
Нововеличковское сельское поселение

Курганная группа
«Нововеличковская 36»


Курганный могильник
"Межканальный-1"

						Краснодарский край, Динской район, Красноармейский район			
						«Магистральный трубопровод «Тихорецк-Новороссийск II» Ду800. Замена трубы: 128,55-130,00 км, 135,51-139,02 км. Ду800. Краснодарское РУМН. Реконструкция»			
Изм.	Колуч.	Лист	№ док.	Подп.	Дата	Заказчик: АО «Черномортранснефть»	Стадия	Лист	Листов
Директор	Радомский В.В.							2	20
Инженер	Гудомыха Ю.Г.					Чертеж материалов по обоснованию проекта межевания территории М 1:1000	ООО «Межевой земельный центр»		

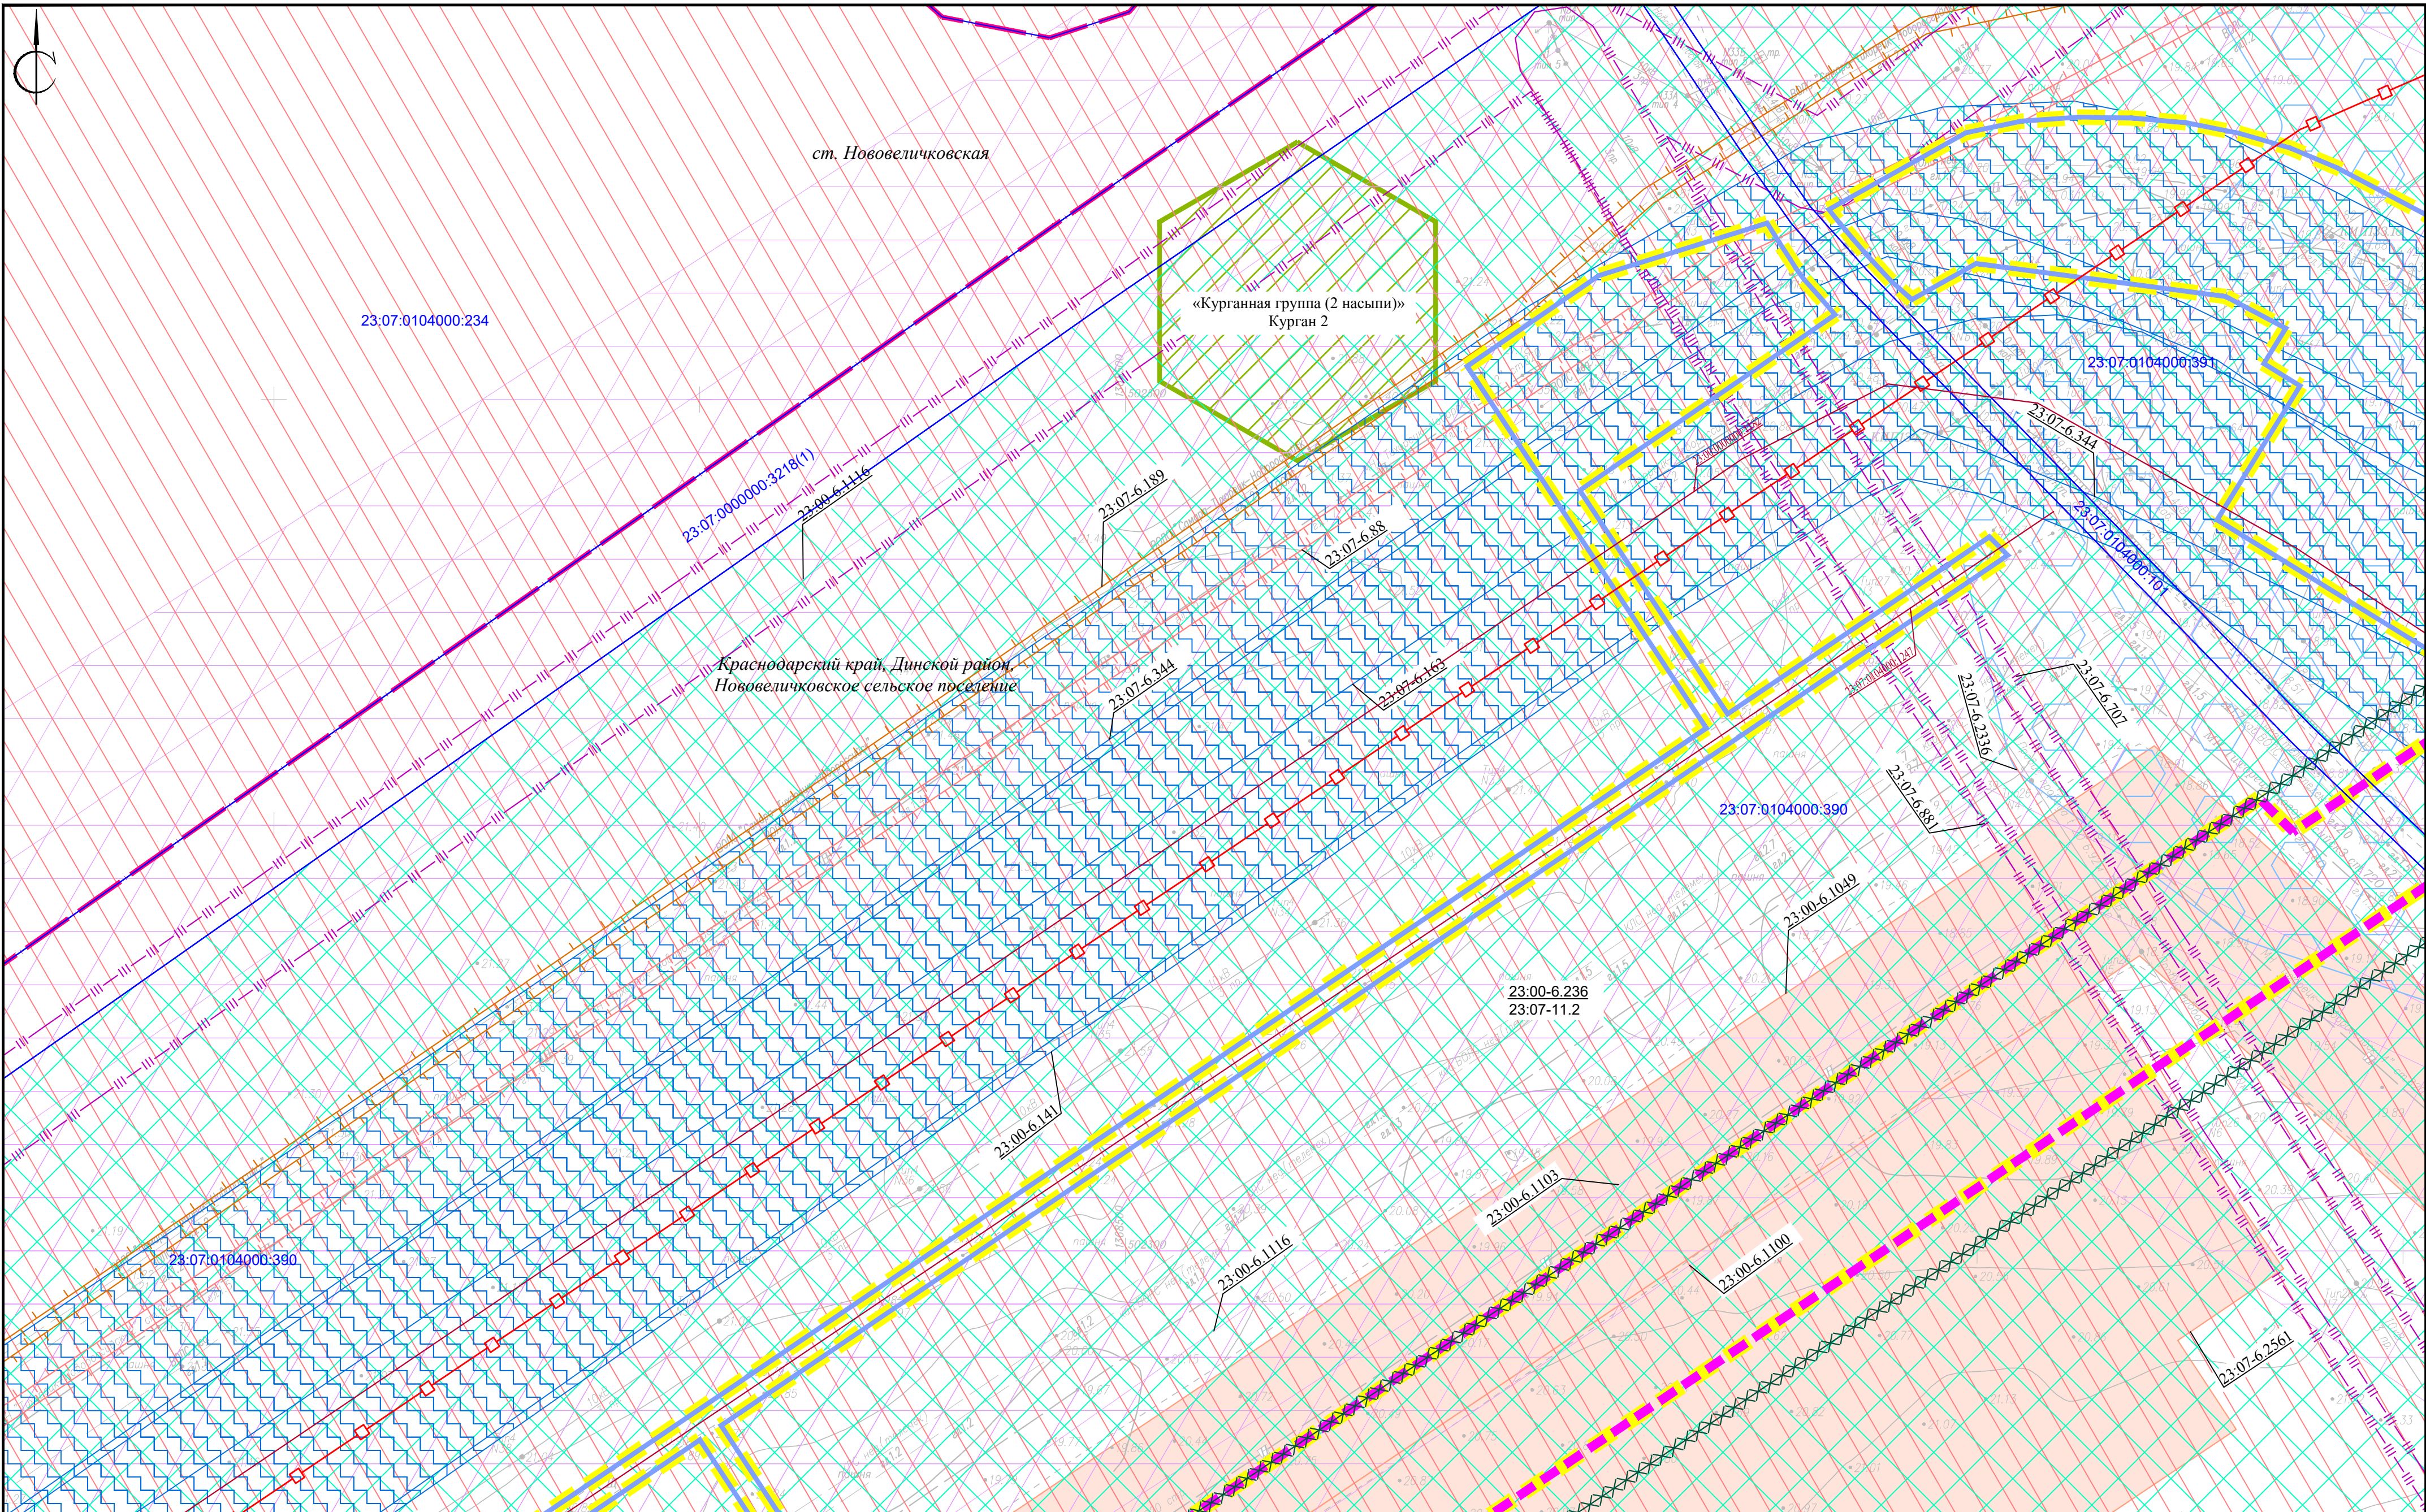

Линия совмещения с листом 4


						Краснодарский край, Динской район, Красноармейский район			
						«Магистральный трубопровод «Тихорецк-Новороссийск II» Ду800. Замена трубы: 128,55-130,00 км, 135,51-139,02 км. Ду800. Краснодарское РУМН. Реконструкция»			
Изм.	Кол.уч.	Лист	N док.	Подп.	Дата	Заказчик: АО «Черномортранснефть»	Стадия	Лист	Листов
Директор	Радомский В.В.							3	20
Инженер	Рудомата Ю.Г.						Чертеж материалов по обоснованию проекта межевания территории М 1:1000	ООО «Межевой земельный центр»	

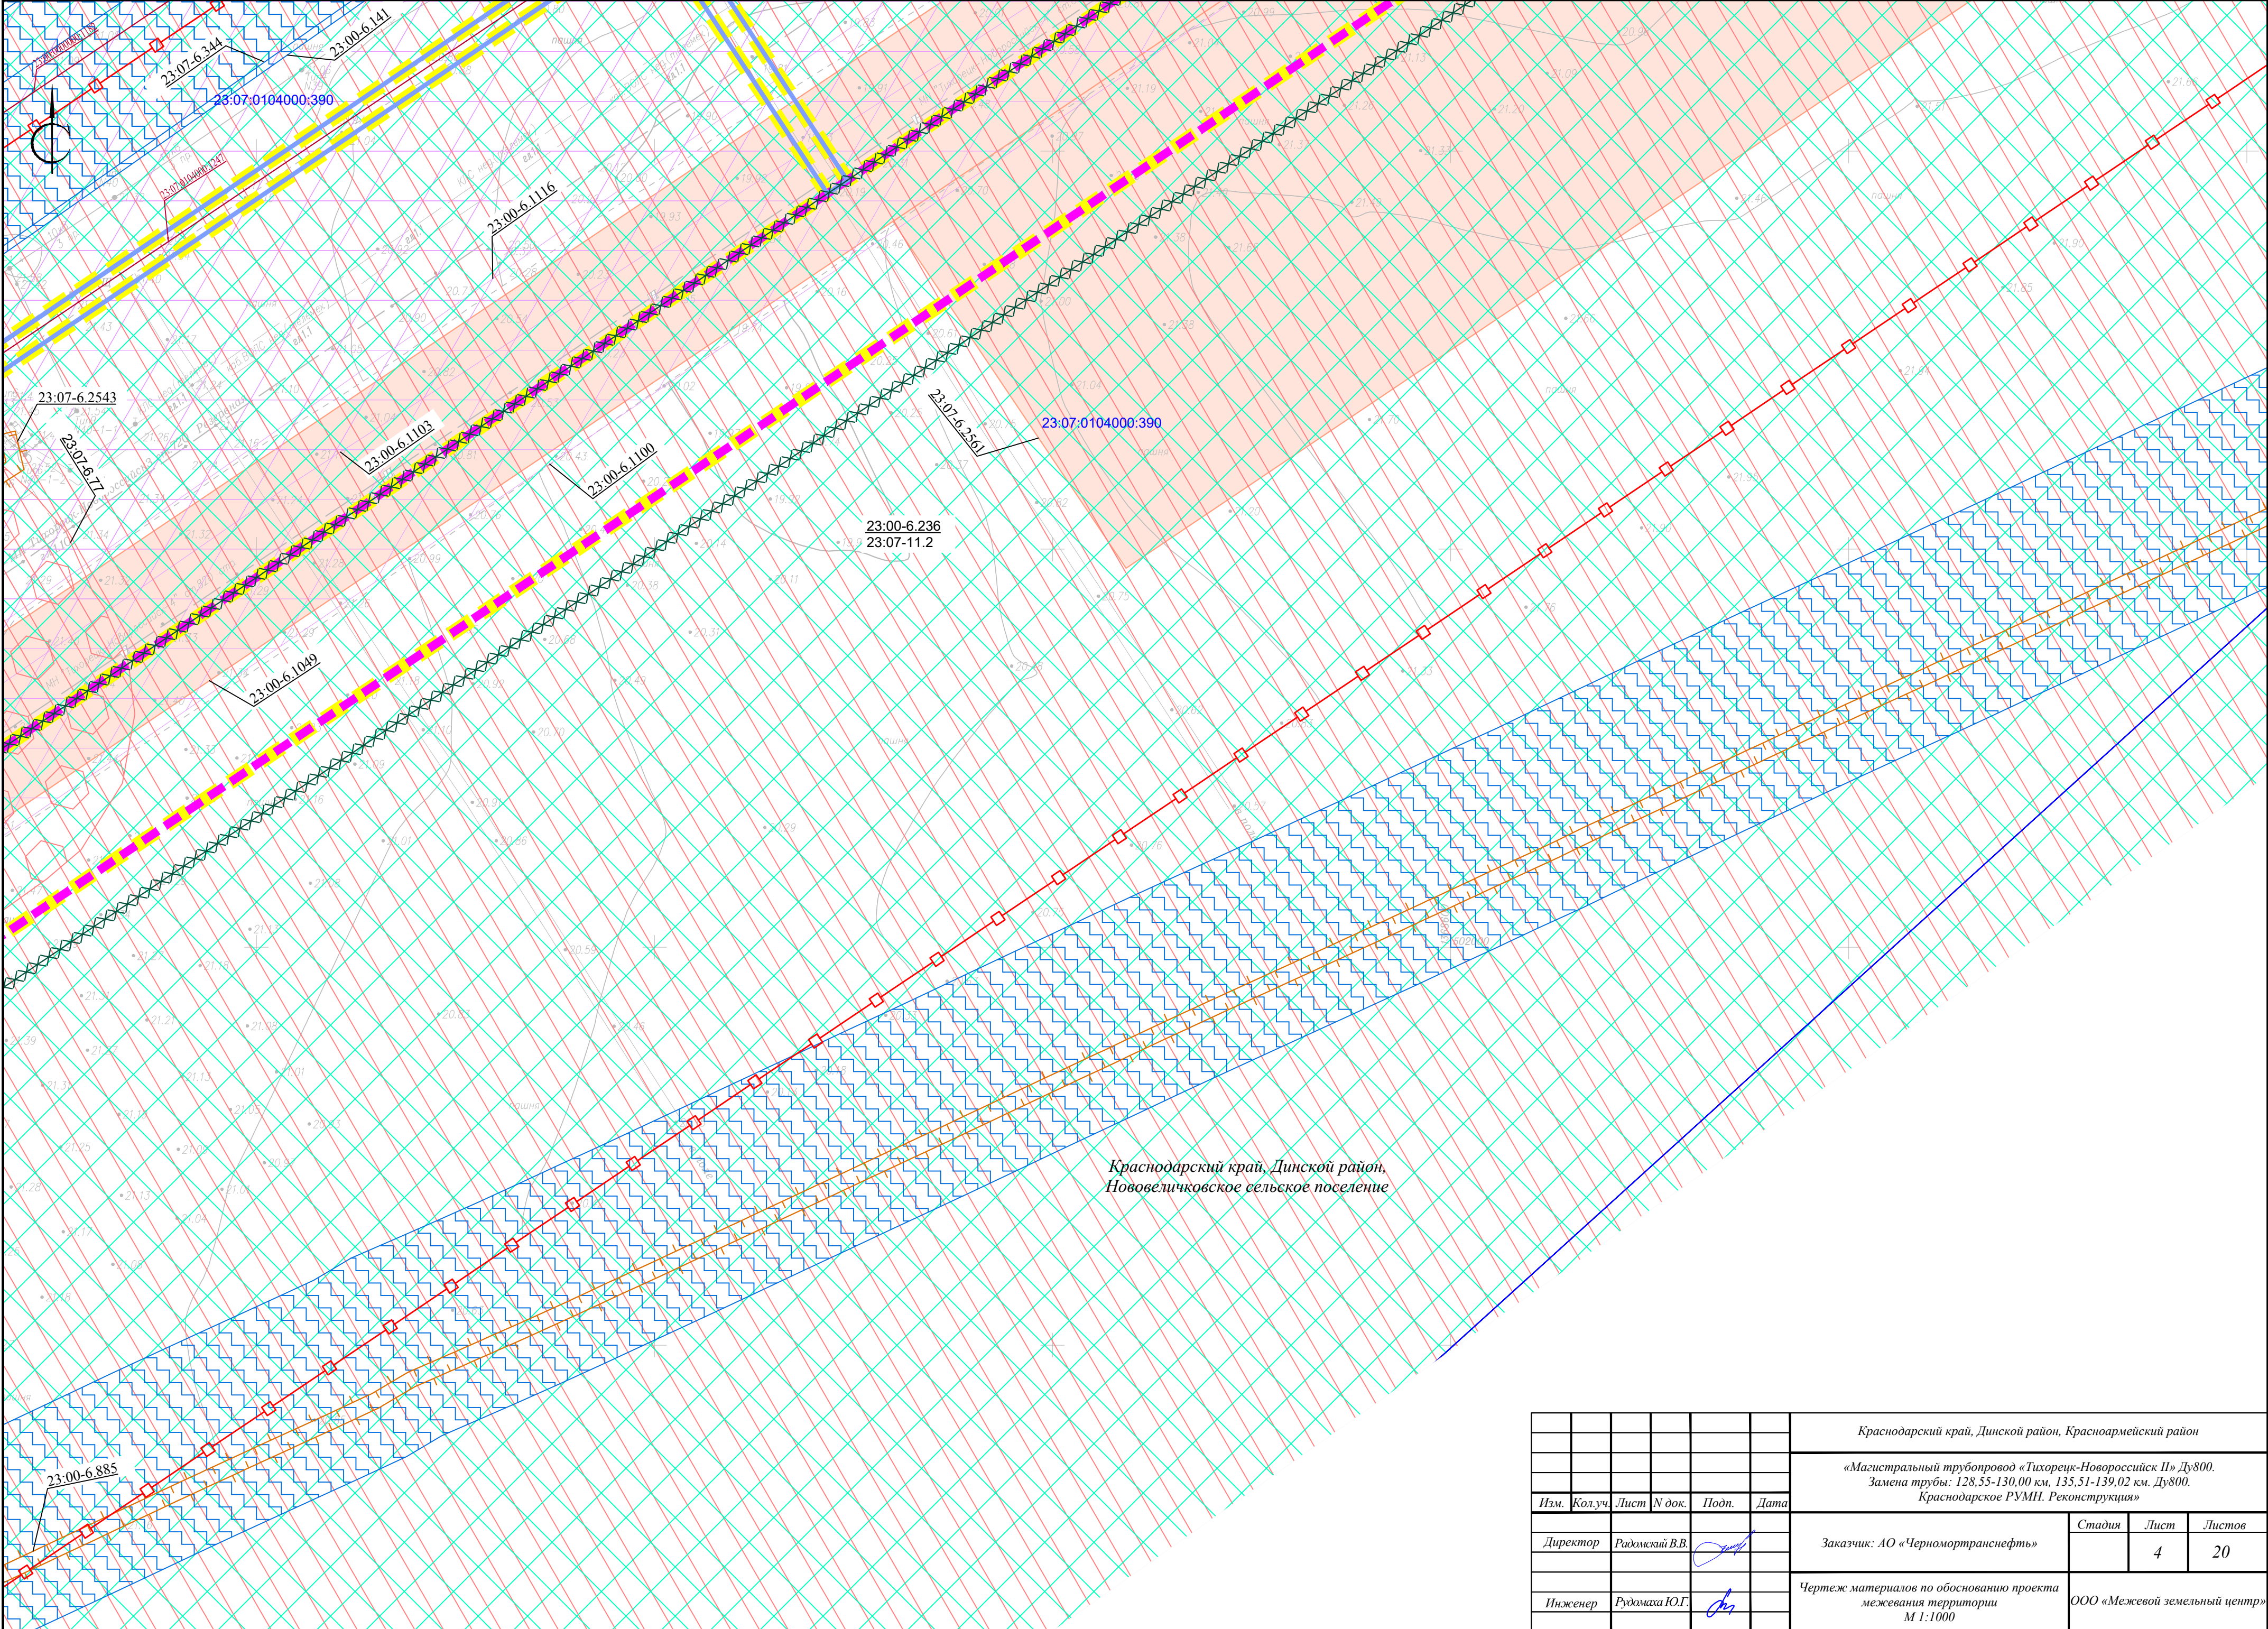


Линия совмещения с листом 5


Краснодарский край, Динской район,
Нововеличковское сельское поселение

						Краснодарский край, Динской район, Красноармейский район			
						«Магистральный трубопровод «Тихорецк-Новоросси́йск II» Ду800. Замена трубы: 128,55-130,00 км, 135,51-139,02 км. Ду800. Краснодарское РУМН. Реконструкция»			
Изм.	Кол.уч.	Лист	N док.	Подп.	Дата	Заказчик: АО «Черномортранснефть»	Стадия	Лист	Листов
Директор		Радомайский В.В.						4	20
Инженер		Рудомыха Ю.Г.				Чертеж материалов по обоснованию проекта межевания территории М 1:1000	ООО «Межевой земельный центр»		

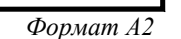


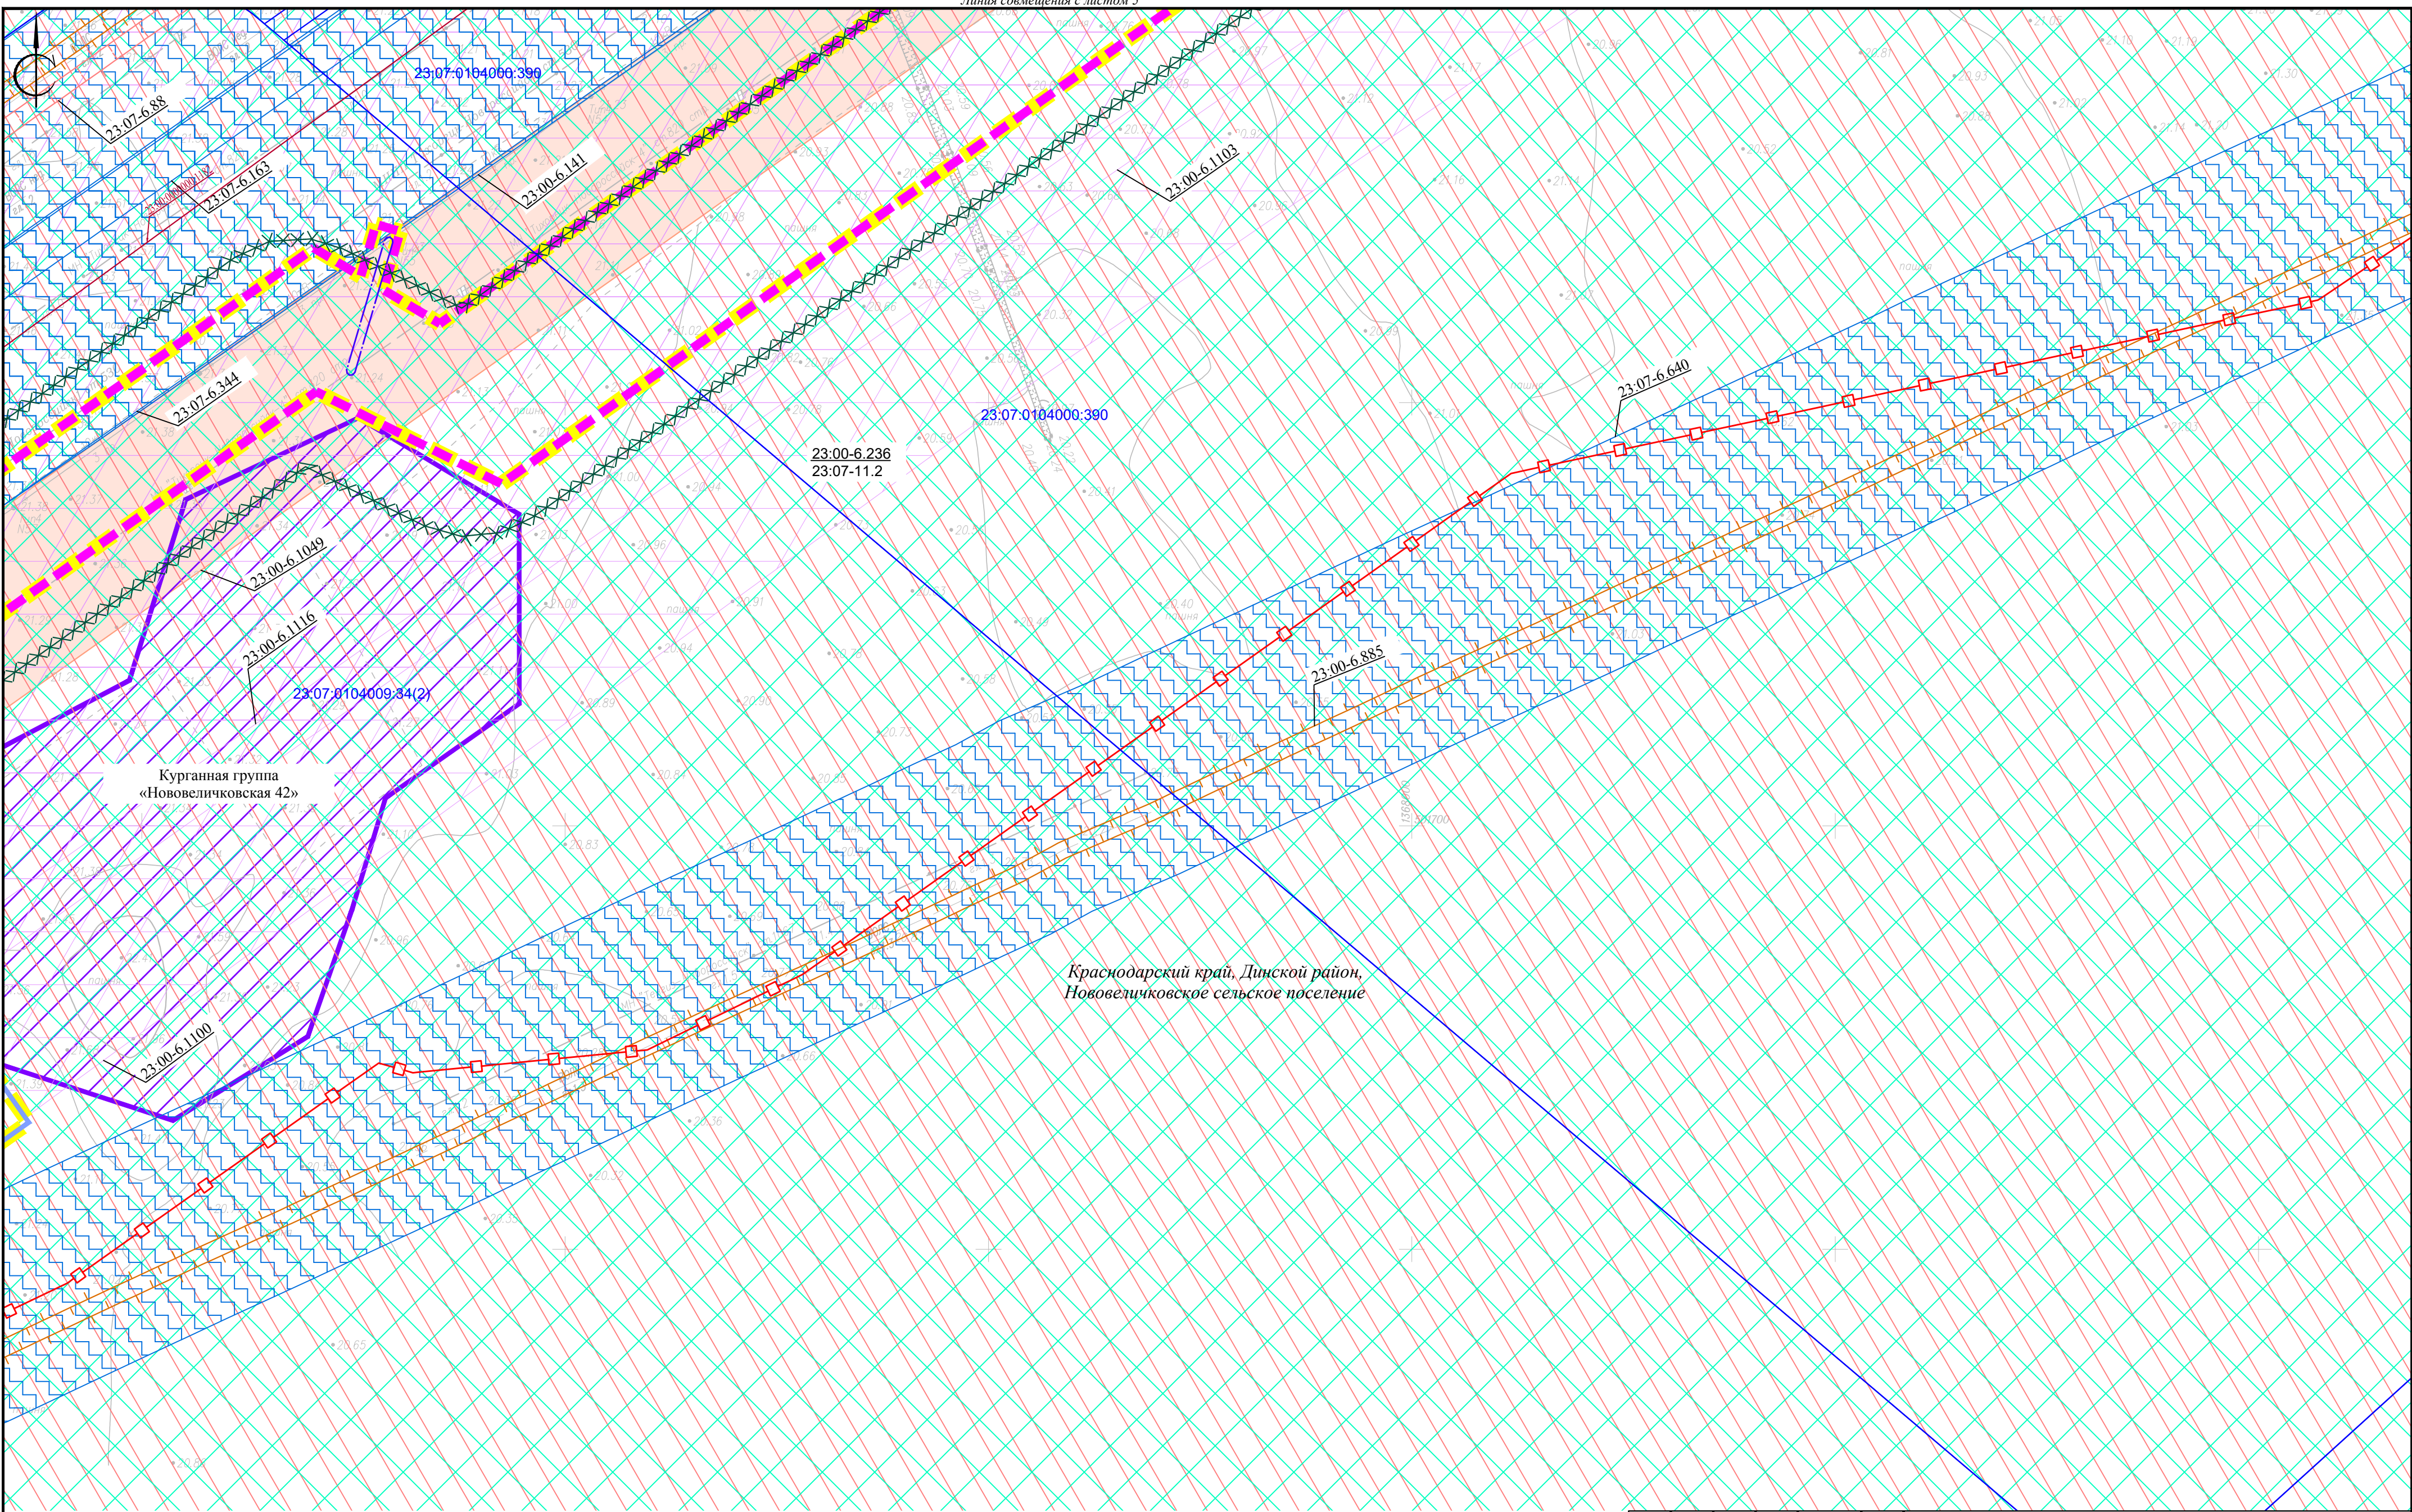

						Краснодарский край, Динской район, Красноармейский район			
						«Магистральный трубопровод «Тихорецк-Новоросский II» ДУ800. Замена трубы: 128,55-130,00 км, 135,51-139,02 км. ДУ800. Краснодарское РУМН. Реконструкция»			
Изм.	Кол.уч.	Лист	N док.	Подп.	Дата	Заказчик: АО «Черномортранснефть»	Стадия	Лист	Листов
Директор	Радомирский В.В.							6	20
Инженер	Рудомоха Ю.Г.					Чертеж материалов по обоснованию проекта межевания территории М 1:1000	ООО «Межевой земельный центр»		

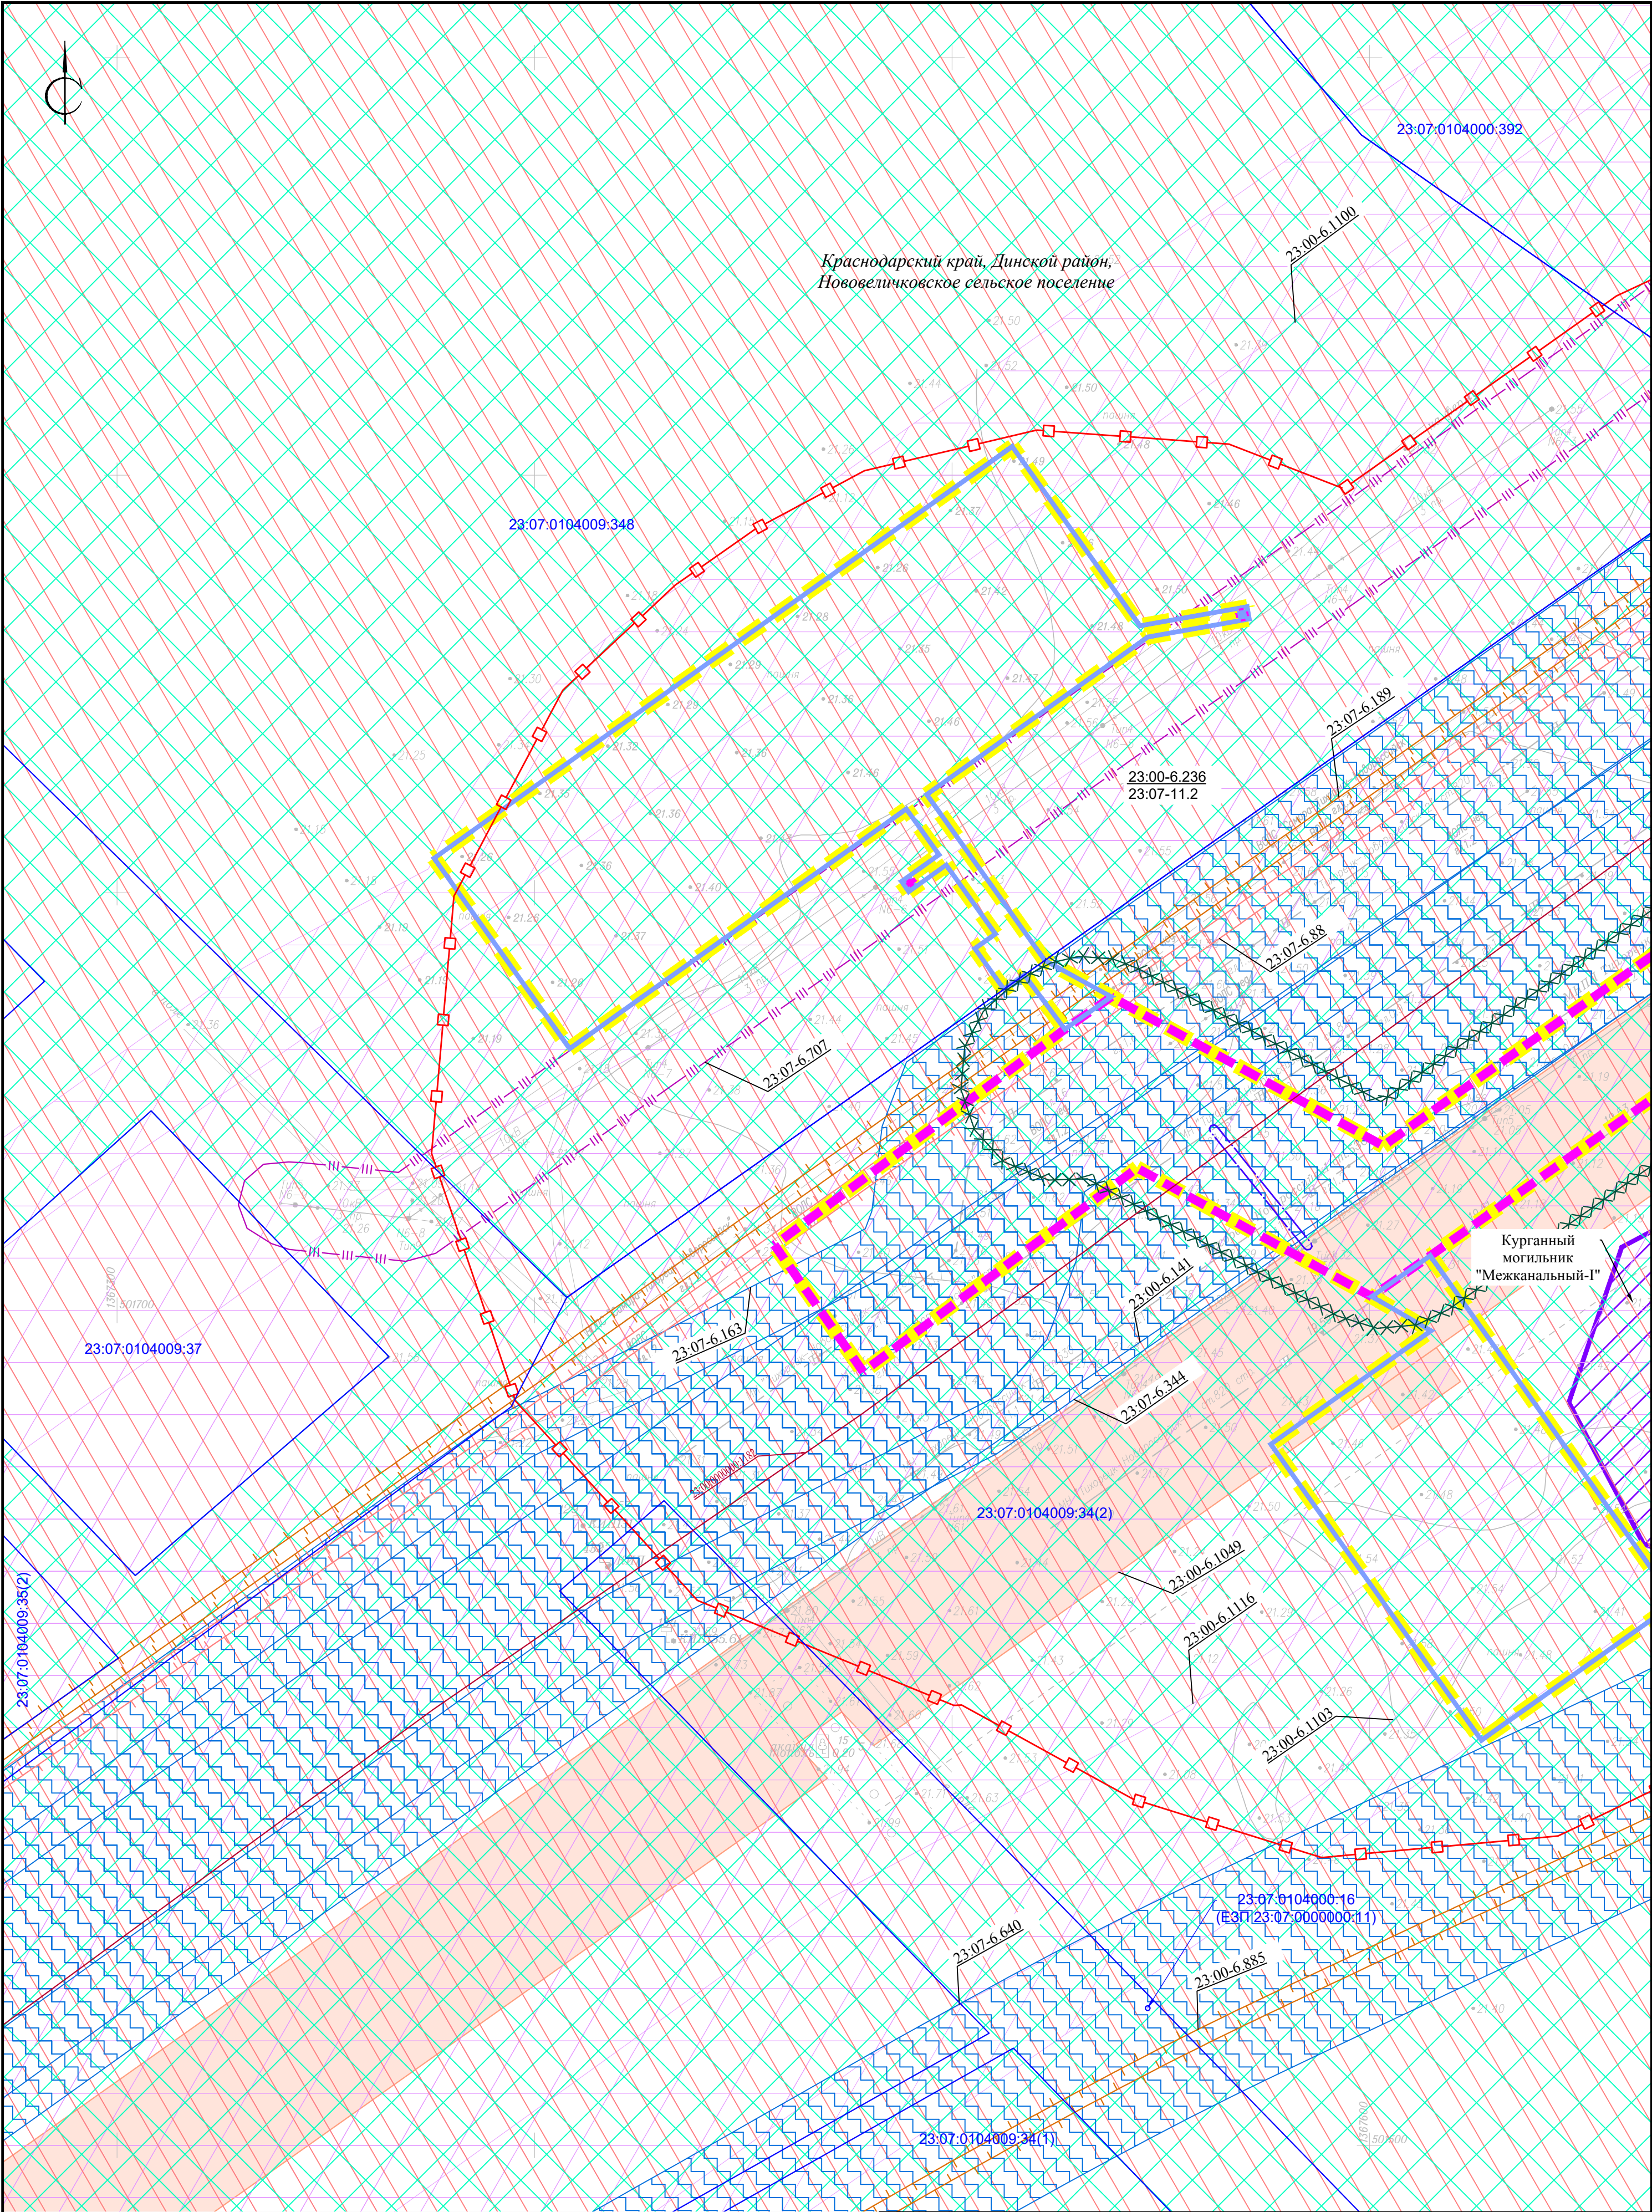


						Краснодарский край, Динской район, Красноармейский район			
						«Магистральный трубопровод «Тихорецк-Новороссийск II» Ду800. Замена трубы: 128,55-130,00 км, 135,51-139,02 км. Ду800. Краснодарское РУМН. Реконструкция»			
Изм.	Кол.уч.	Лист	№ док.	Подп.	Дата	Заказчик: АО «Черномортранснефть»	Стадия	Лист	Листов
Директор	Радомский В.В.							7	20
							ООО «Межевой земельный центр»		
Инженер	Гудомыха Ю.Г.					Чертеж материалов по обоснованию проекта межевания территории М 1:1000			

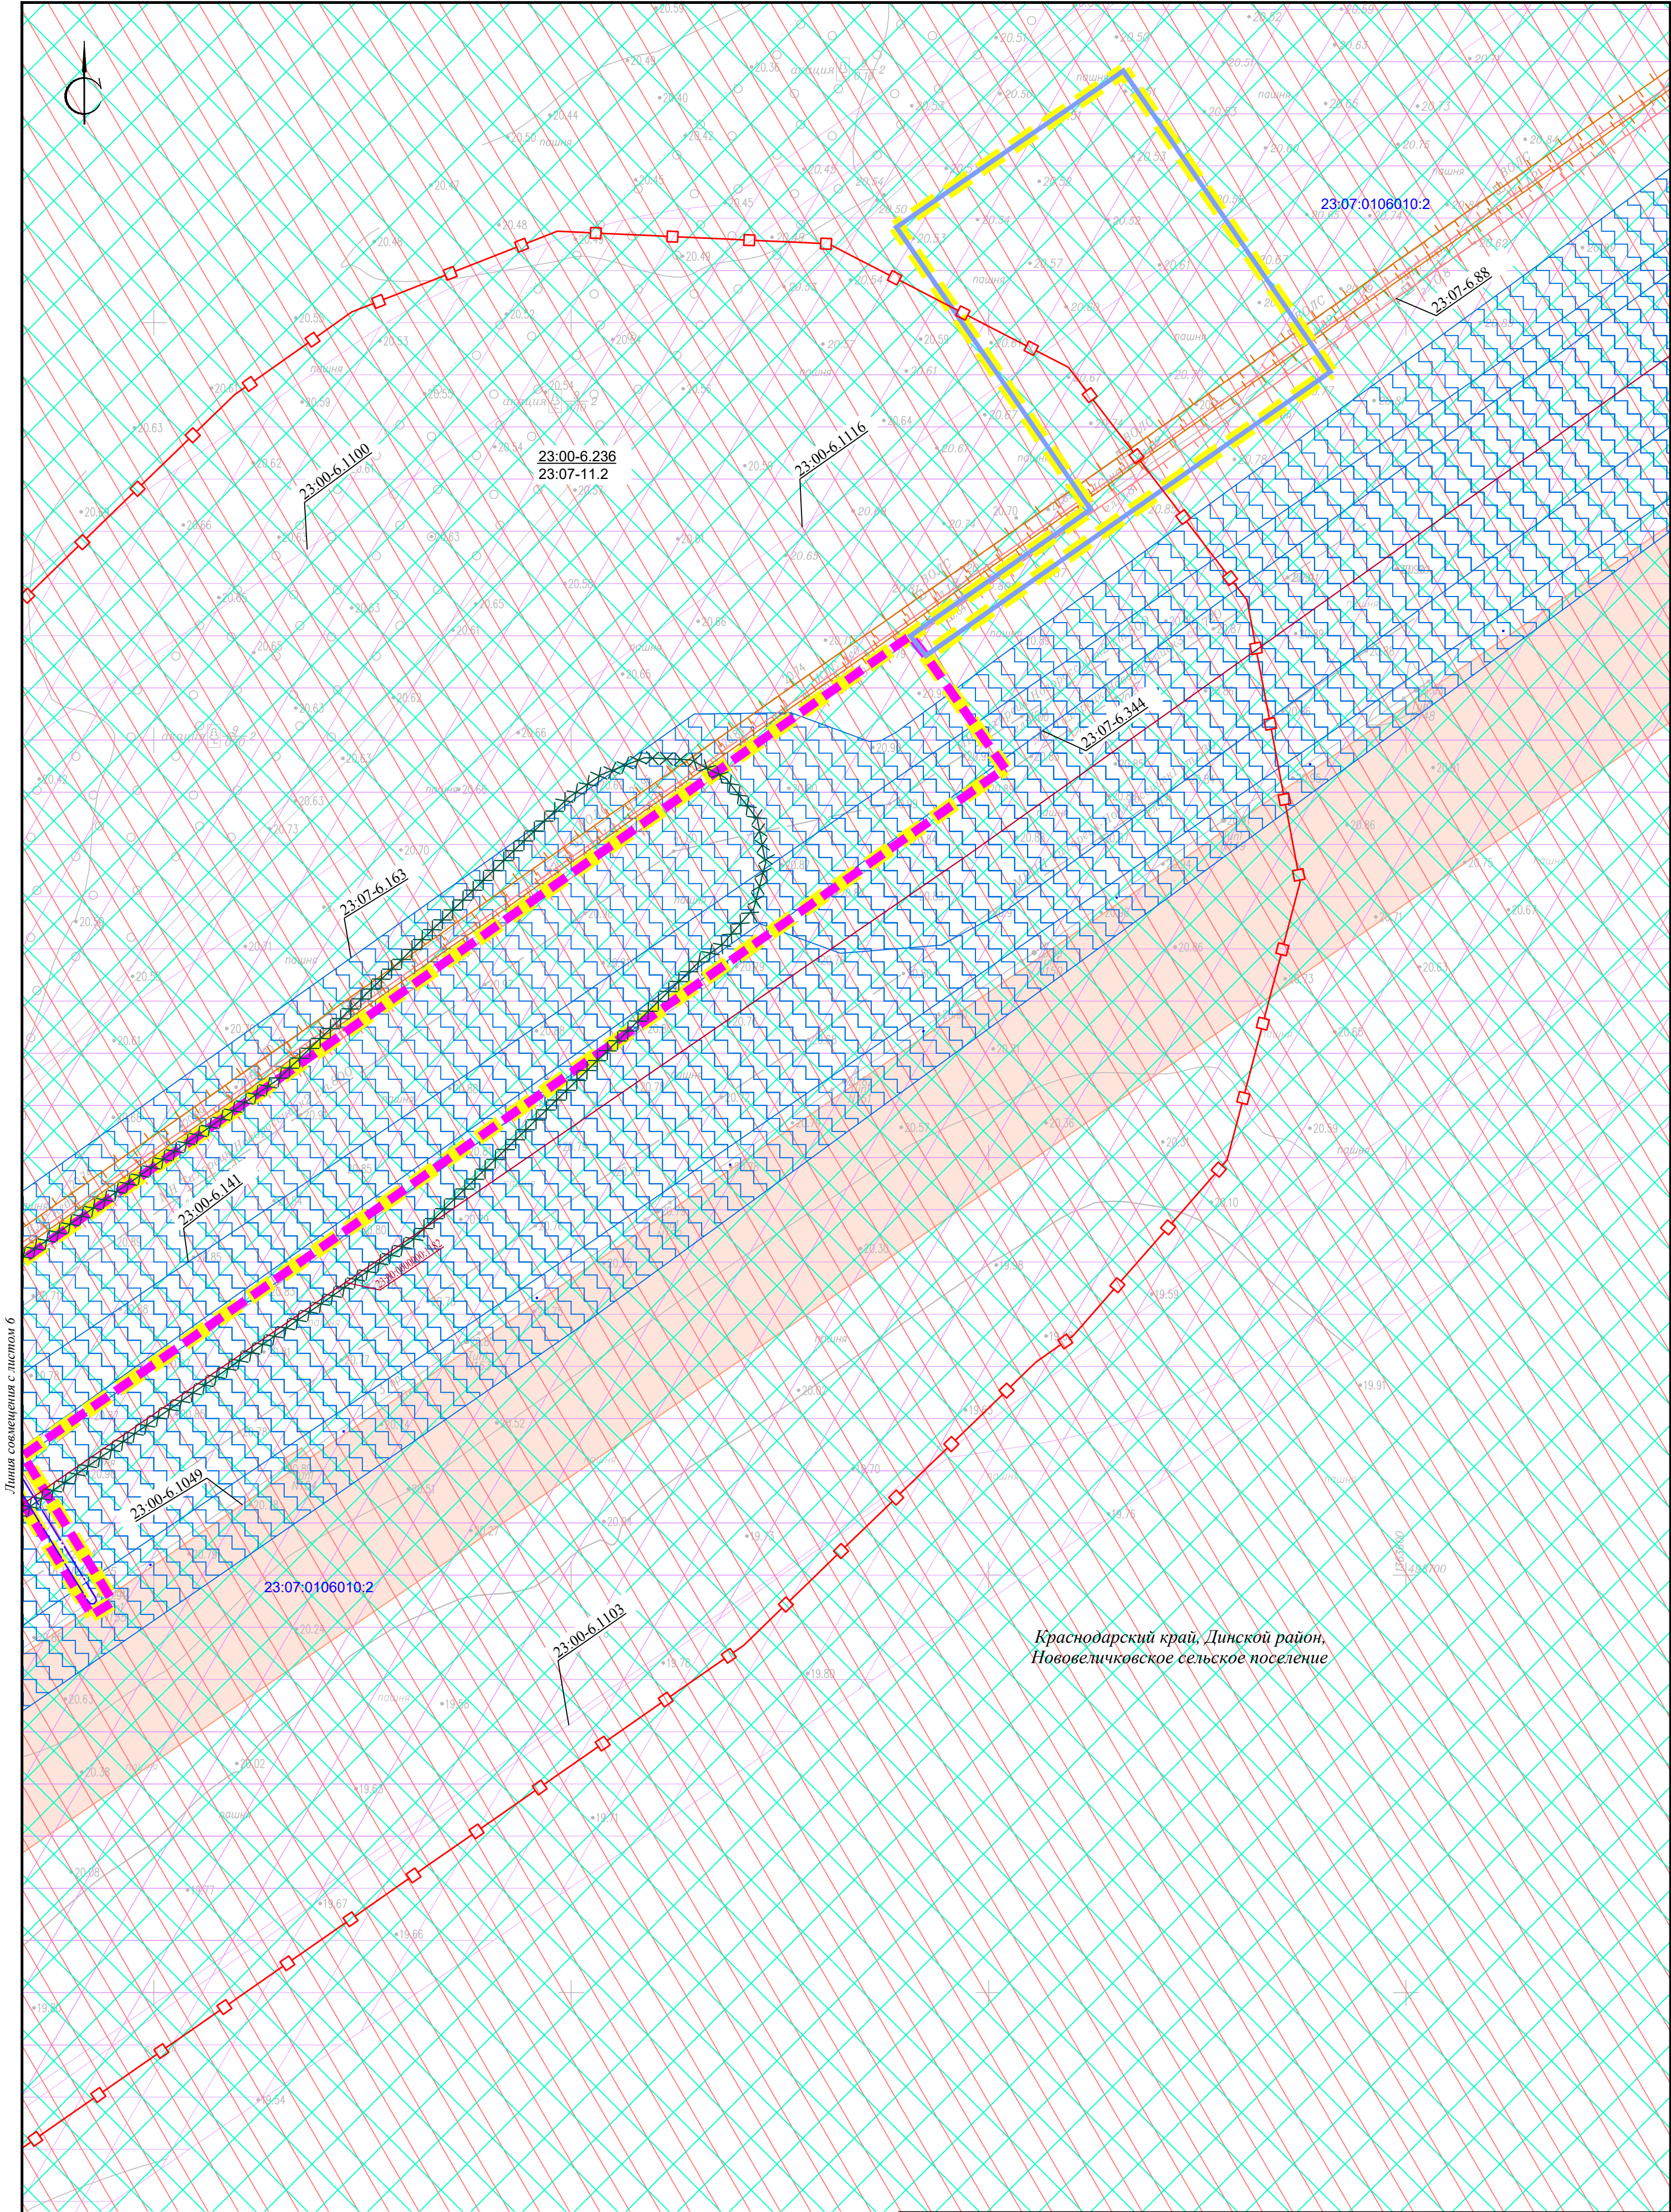


Линия совмещения с листом 6

Краснодарский край, Динской район,
Нововеличковское сельское поселение


						Краснодарский край, Динской район, Красноармейский район			
						«Магистральный трубопровод «Тихорецк-Новороссийск II» Ду800. Замена трубы: 128,55-130,00 км, 135,51-139,02 км. Ду800. Краснодарское РУМН. Реконструкция»			
Изм.	Колуч.	Лист	№ док.	Подп.	Дата	Заказчик: АО «Черномортранснефть»	Стадия	Лист	Листов
Директор	Радомский В.В.							8	20
Инженер	Гудомыха Ю.Г.					Чертеж материалов по обоснованию проекта межевания территории М 1:1000	ООО «Межевой земельный центр»		

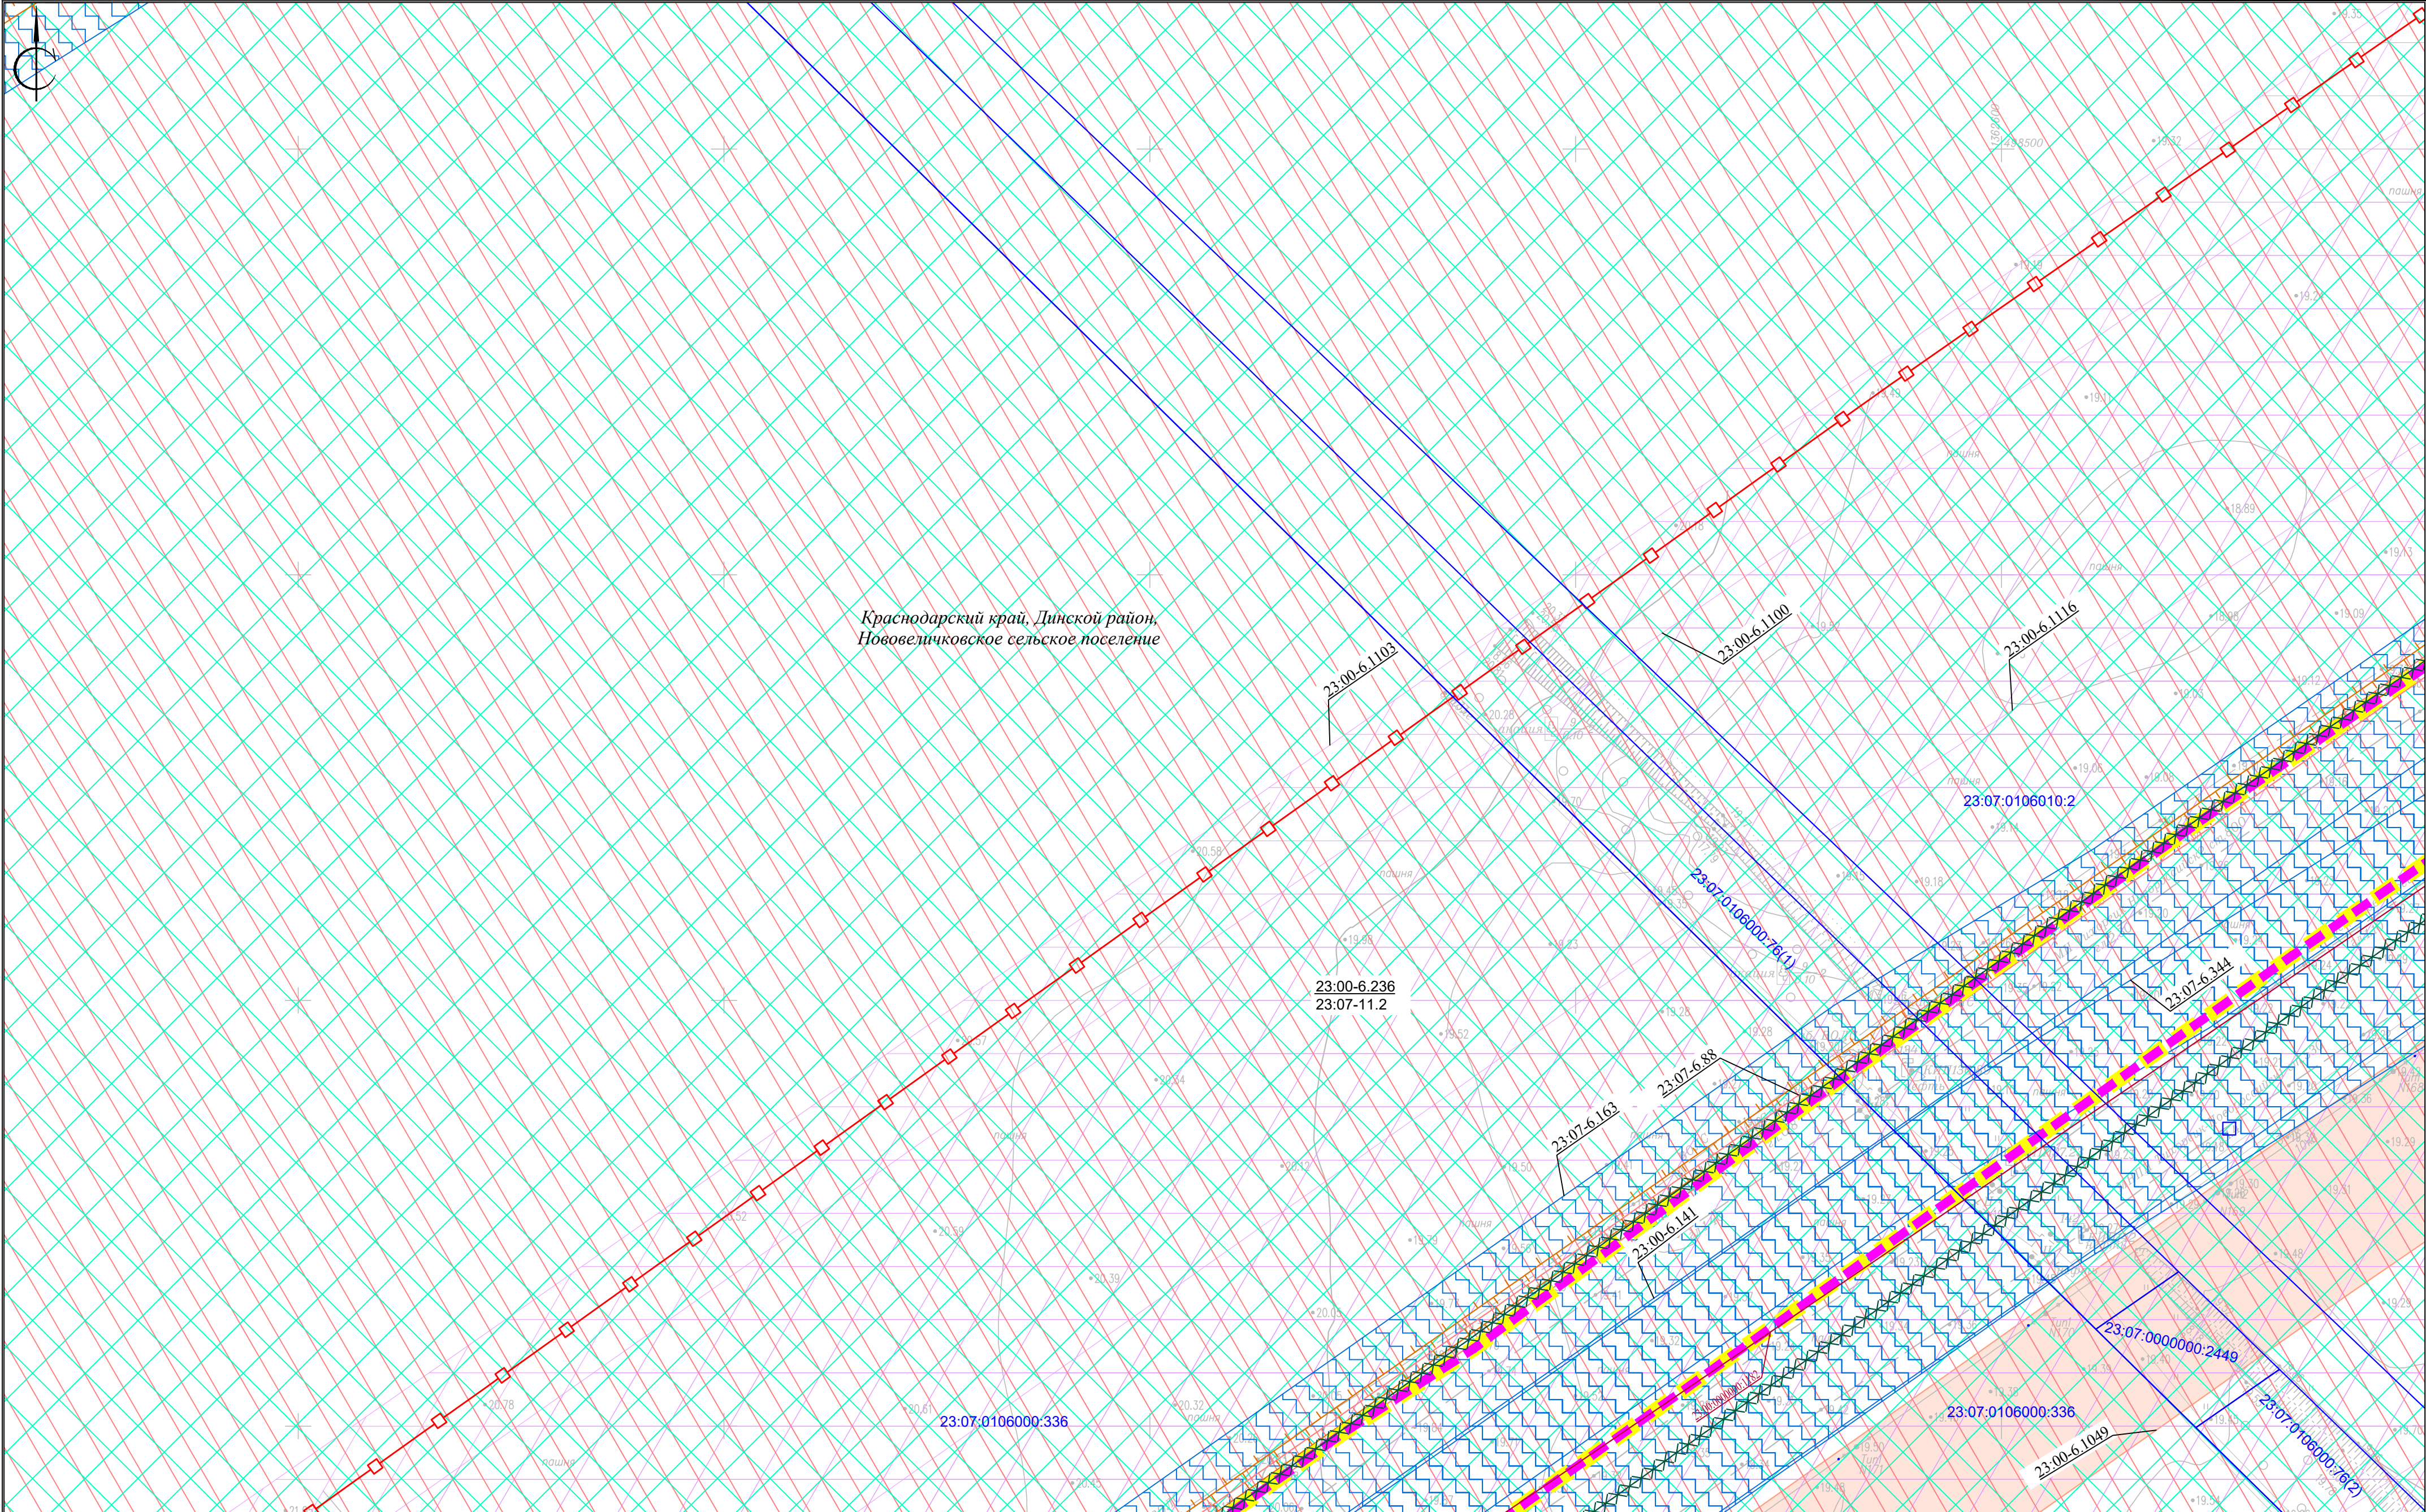



Линия совмещения с листом 12						Краснодарский край, Динской район, Красноармейский район			
						«Магистральный трубопровод «Тихорецк-Новоросийск II» Ду800. Замена трубы: 128,55-130,00 км, 135,51-139,02 км. Ду800. Краснодарское РУМН. Реконструкция»			
Изм.	Кол.уч.	Лист	N док.	Подп.	Дата	Заказчик: АО «Черномортранснефть»	Стадия	Лист	Листов
Директор		Радомский В.В.						11	20
Инженер		Рудомха Ю.Г.				Чертеж материалов по обоснованию проекта межевания территории М 1:1000	ООО «Межевой земельный центр»		

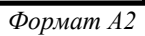

						Краснодарский край, Динской район, Красноармейский район			
						«Магистральный трубопровод «Тихорецк-Новороссийск II» Ду800. Замена трубы: 128,55-130,00 км, 135,51-139,02 км. Ду800. Краснодарское РУМН. Реконструкция»			
Изм.	Кол.уч.	Лист	№ док.	Подп.	Дата	Заказчик: АО «Черномортранснефть»	Стадия	Лист	Листов
Директор	Радомский В.В.							12	20
Инженер	Рудомыха Ю.Г.						Чертеж материалов по обоснованию проекта межевания территории М 1:1000	ООО «Межевой земельный центр»	

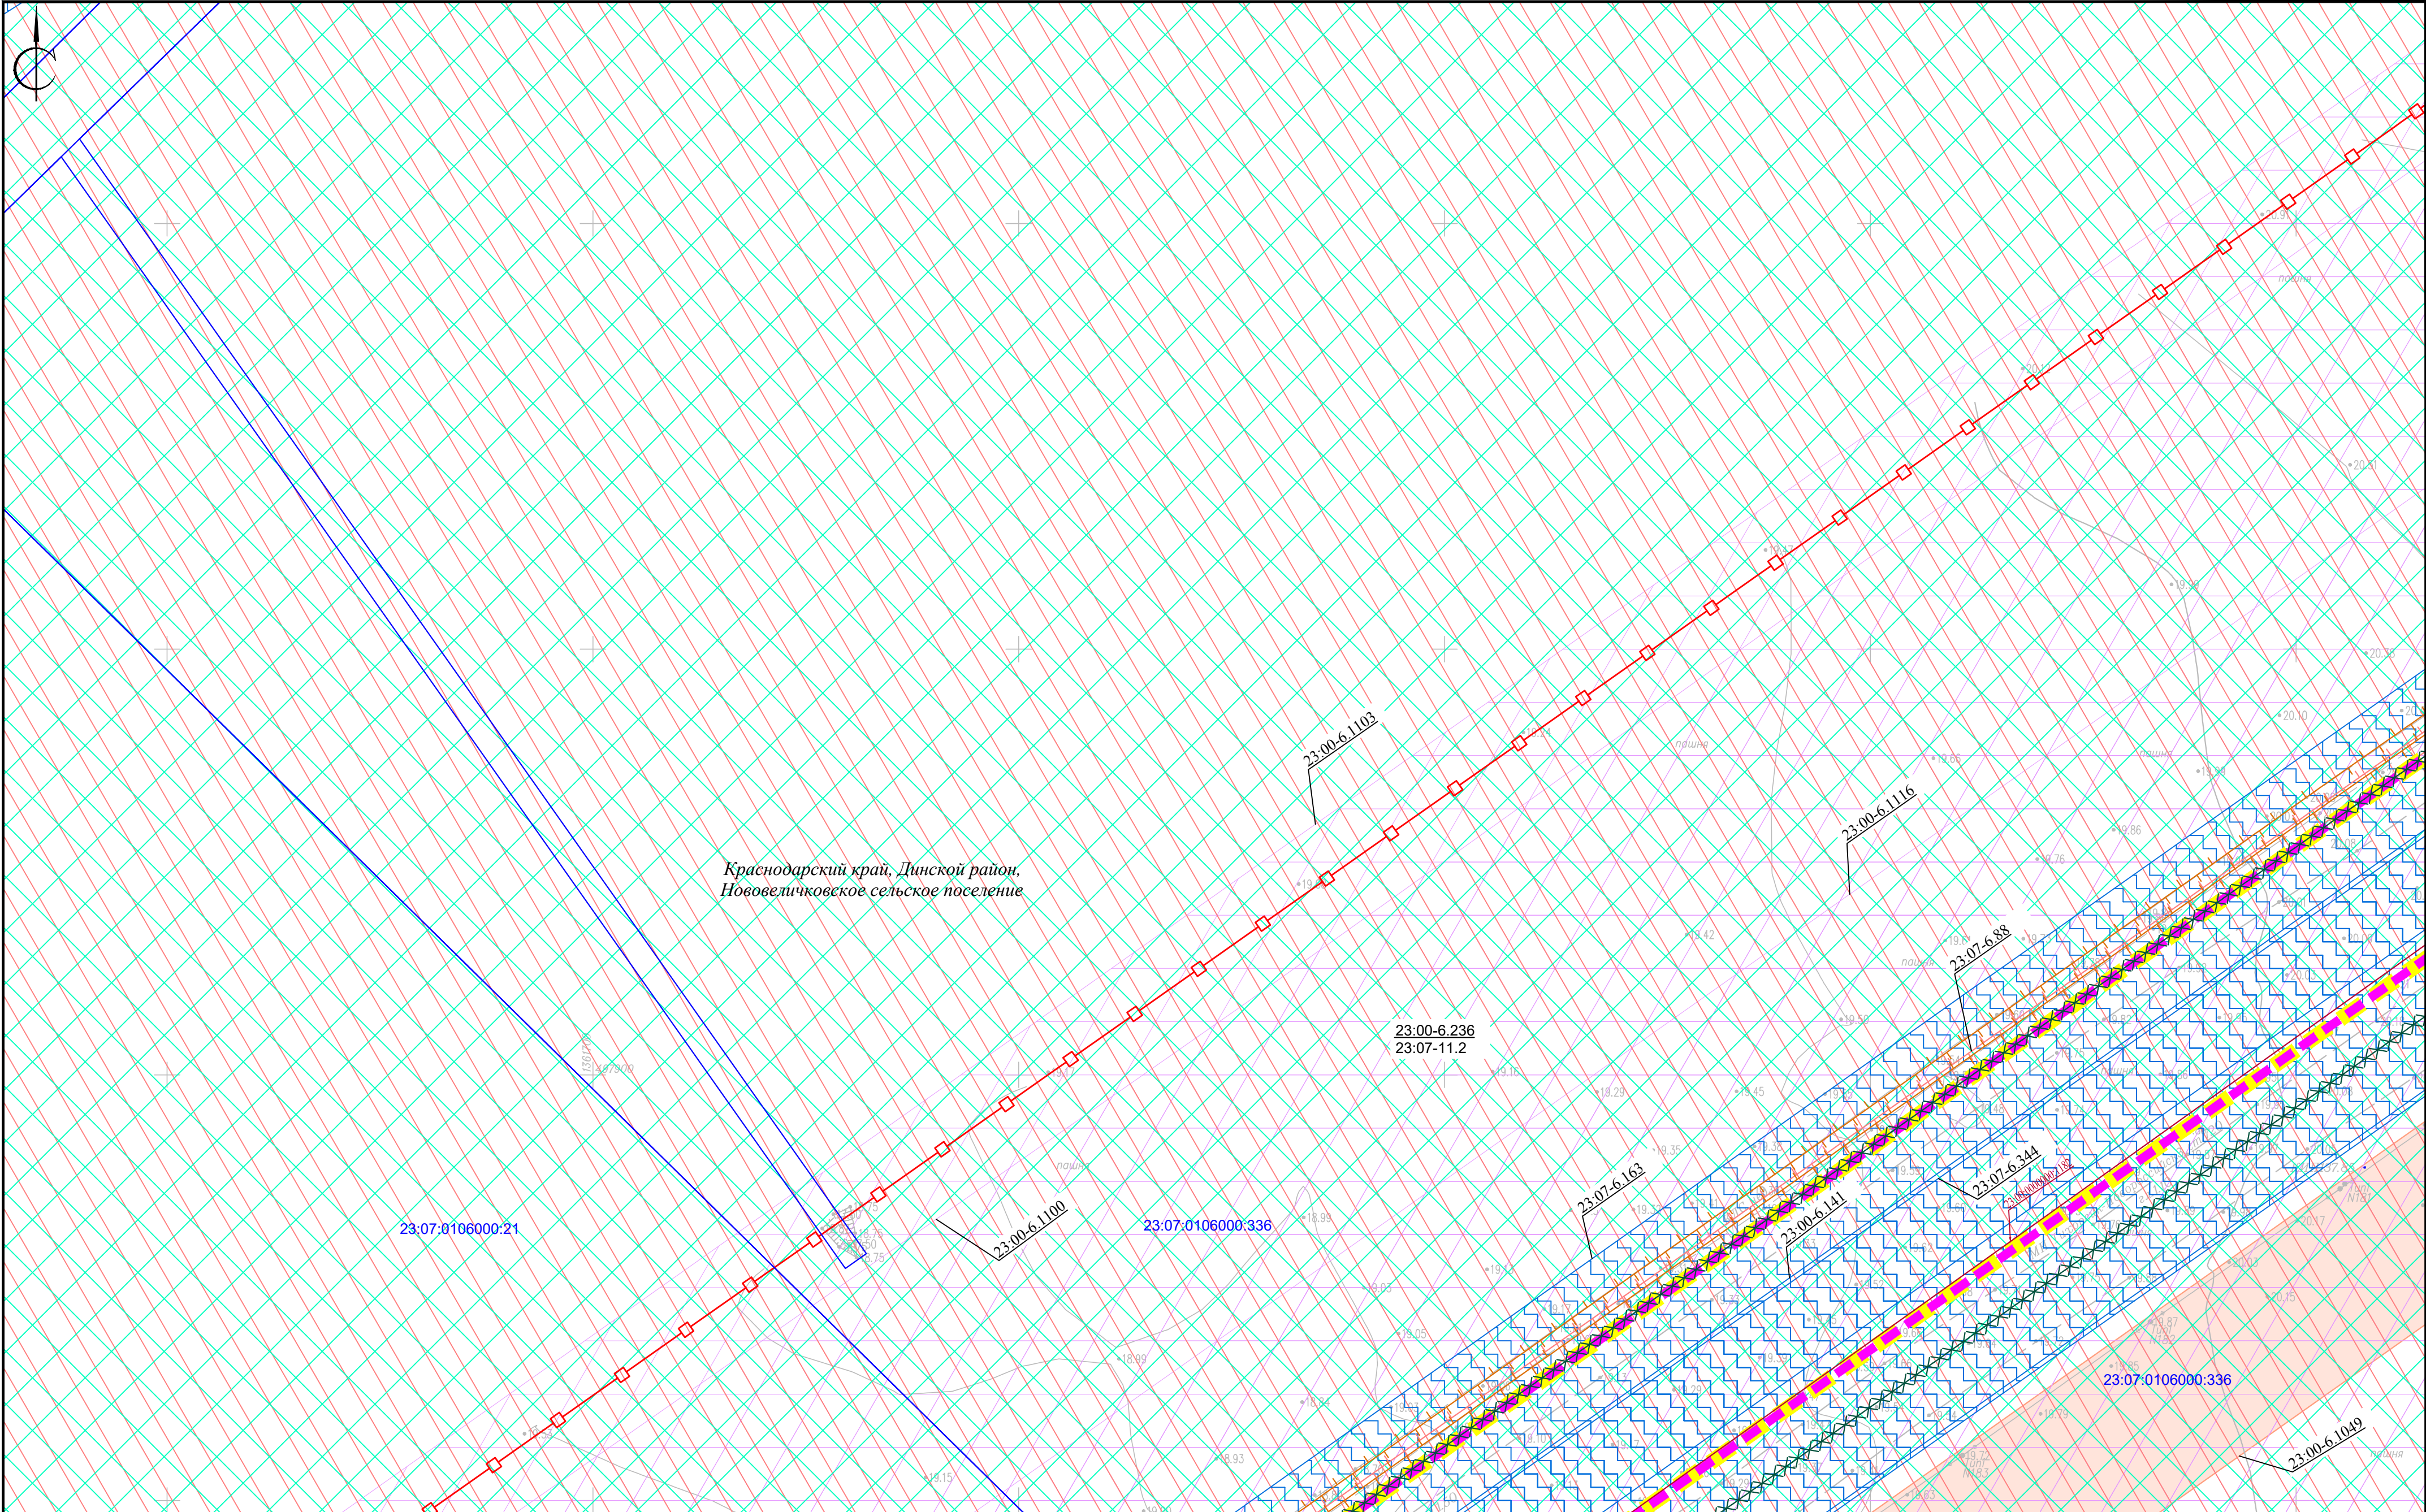

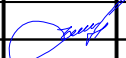Линия совмещения с листом 14							Краснодарский край, Динской район, Красноармейский район				
							«Магистральный трубопровод «Тихорецк-Новоросийск II» Ду800. Замена трубы: 128,55-130,00 км, 135,51-139,02 км. Ду800. Краснодарское РУМН. Реконструкция»				
	Изм.	Кол.уч.	Лист	N док.	Подп.	Дата					
	Директор		Радомирский В.В.				Заказчик: АО «Черномортранснефть»		Стадия	Лист	Листов
										13	20
	Инженер		Рудомыха Ю.Г.				Чертеж материалов по обоснованию проекта межевания территории М 1:1000		ООО «Межевой земельный центр»		

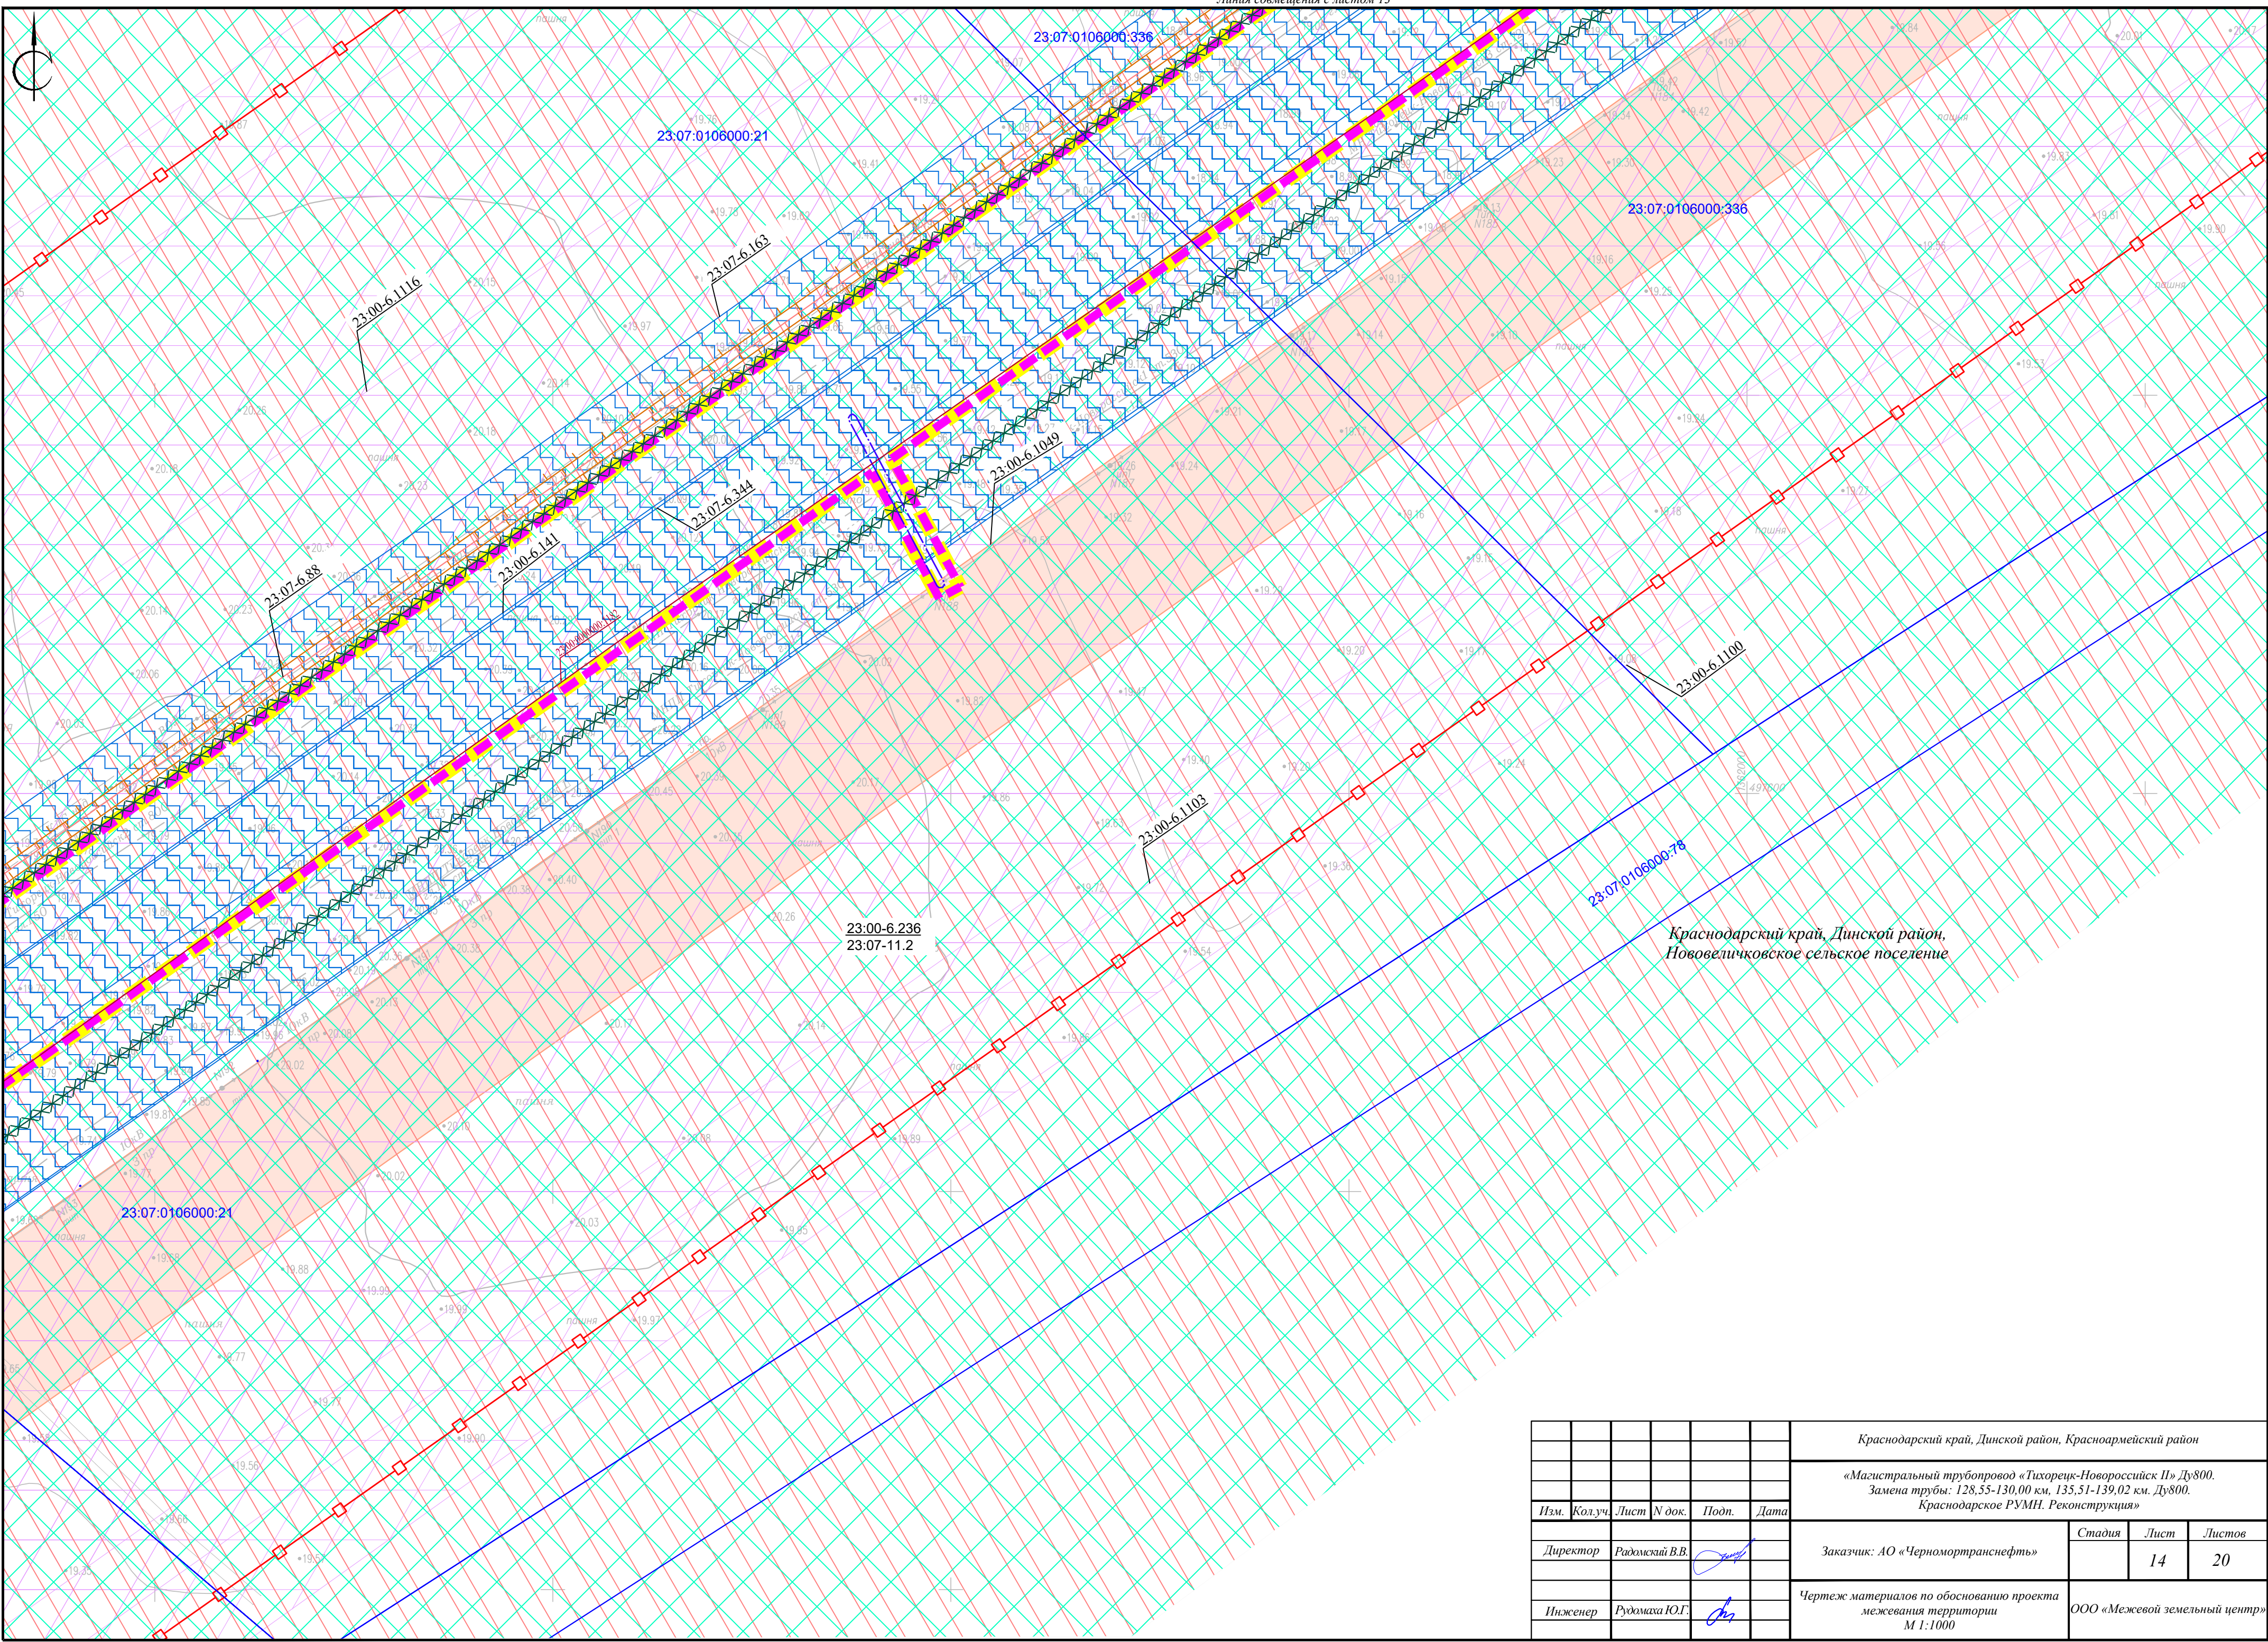


Линия совмещения с листом 15

Линия совмещения с листом 13

Краснодарский край, Динской район,
Нововеличковское сельское поселение


						Краснодарский край, Динской район, Красноармейский район			
						«Магистральный трубопровод «Тихорецк-Новороссийск II» ДУ800. Замена трубы: 128,55-130,00 км, 135,51-139,02 км. ДУ800. Краснодарское РУМН. Реконструкция»			
Изм.	Кол.уч.	Лист	N док.	Подп.	Дата	Заказчик: АО «Черномортранснефть»	Стадия	Лист	Листов
Директор	Радомирский В.В.							14	20
Инженер	Рудомоха Ю.Г.					Чертеж материалов по обоснованию проекта межевания территории М 1:1000	ООО «Межевой земельный центр»		

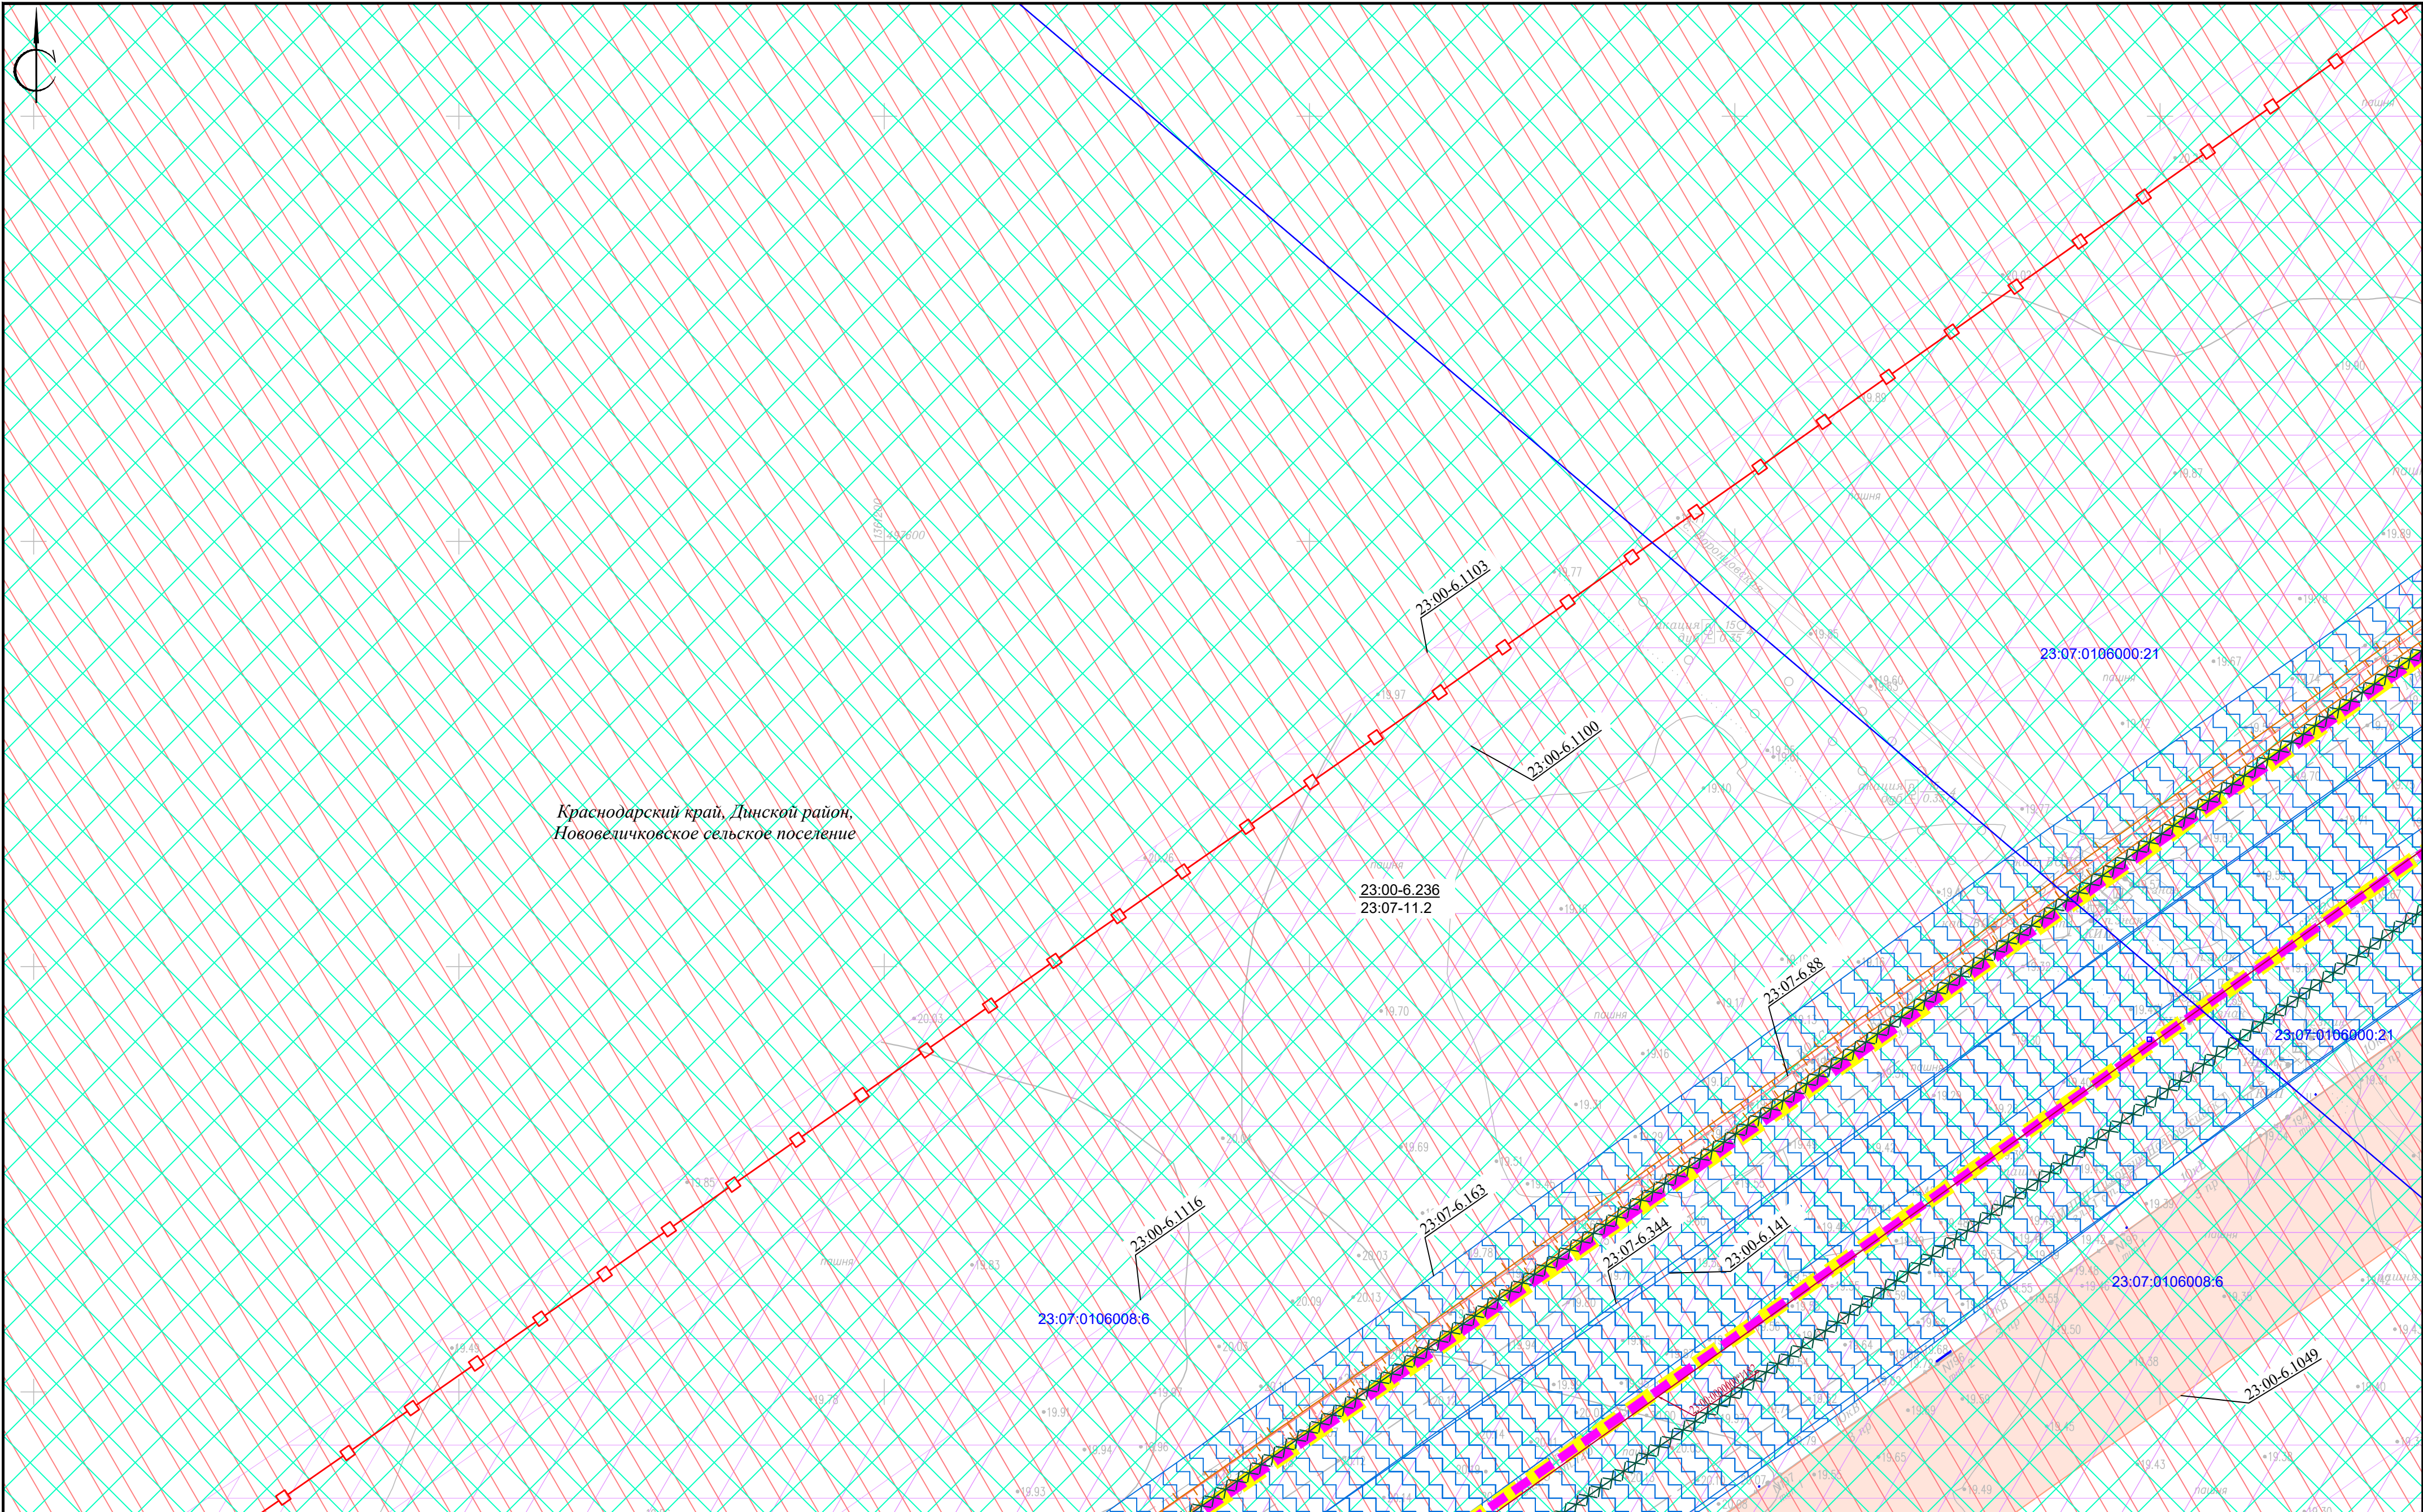

Краснодарский край, Динской район,
Нововеличковское сельское поселение

Линия совмещения с листом 16


						Краснодарский край, Динской район, Красноармейский район			
						«Магистральный трубопровод «Тихорецк-Новороссийск II» Ду800. Замена трубы: 128,55-130,00 км, 135,51-139,02 км. Ду800. Краснодарское РУМН. Реконструкция»			
Изм.	Кол.уч.	Лист	N док.	Подп.	Дата	Заказчик: АО «Черномортранснефть»	Стадия	Лист	Листов
Директор	Радомский В.В.							15	20
Инженер	Рудомоха Ю.Г.					Чертеж материалов по обоснованию проекта межевания территории М 1:1000	ООО «Межевой земельный центр»		

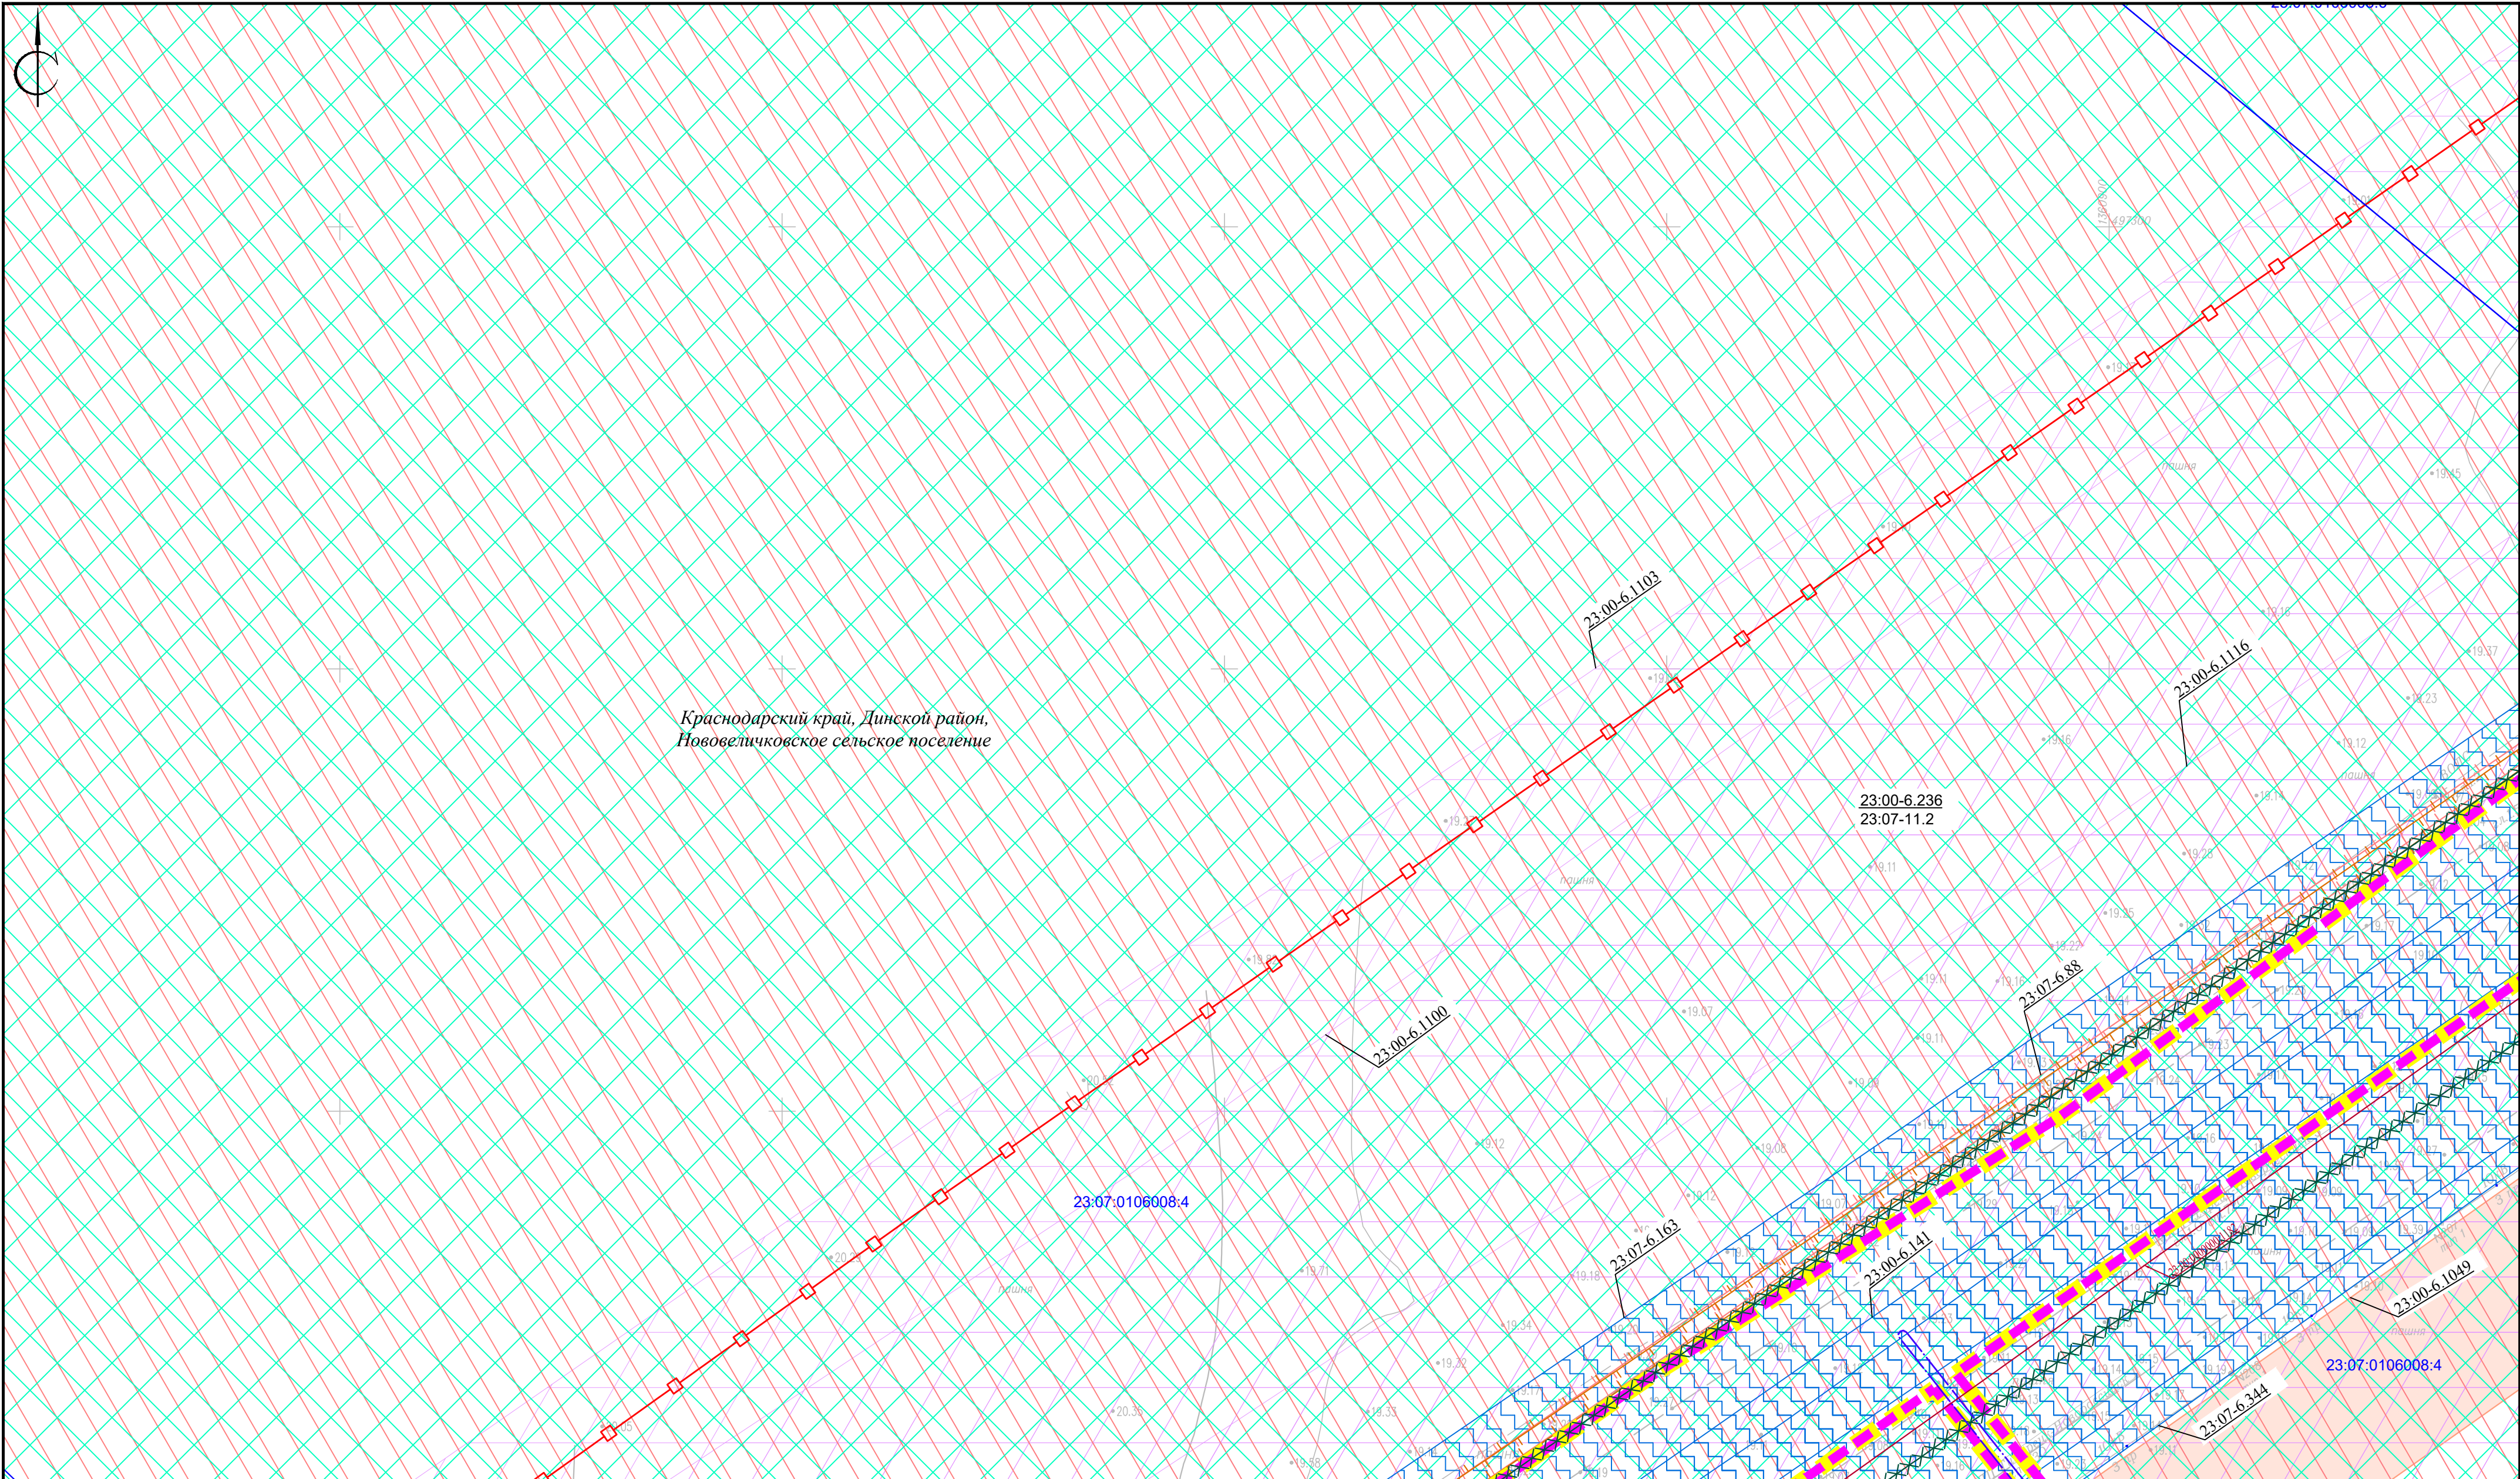

Линия совмещения с листом 18

Линия совмещения с листом 16

						Краснодарский край, Динской район, Красноармейский район			
						«Магистральный трубопровод «Тихорецк-Новоросийск II» Ду800. Замена трубы: 128,55-130,00 км, 135,51-139,02 км. Ду800. Краснодарское РУМН. Реконструкция»			
Изм.	Кол.уч.	Лист	N док.	Подп.	Дата	Заказчик: АО «Черномортранснефть»	Стадия	Лист	Листов
Директор		Радомский В.В.						17	20
Инженер		Рудомха Ю.Г.				Чертеж материалов по обоснованию проекта межевания территории М 1:1000	ООО «Межевой земельный центр»		

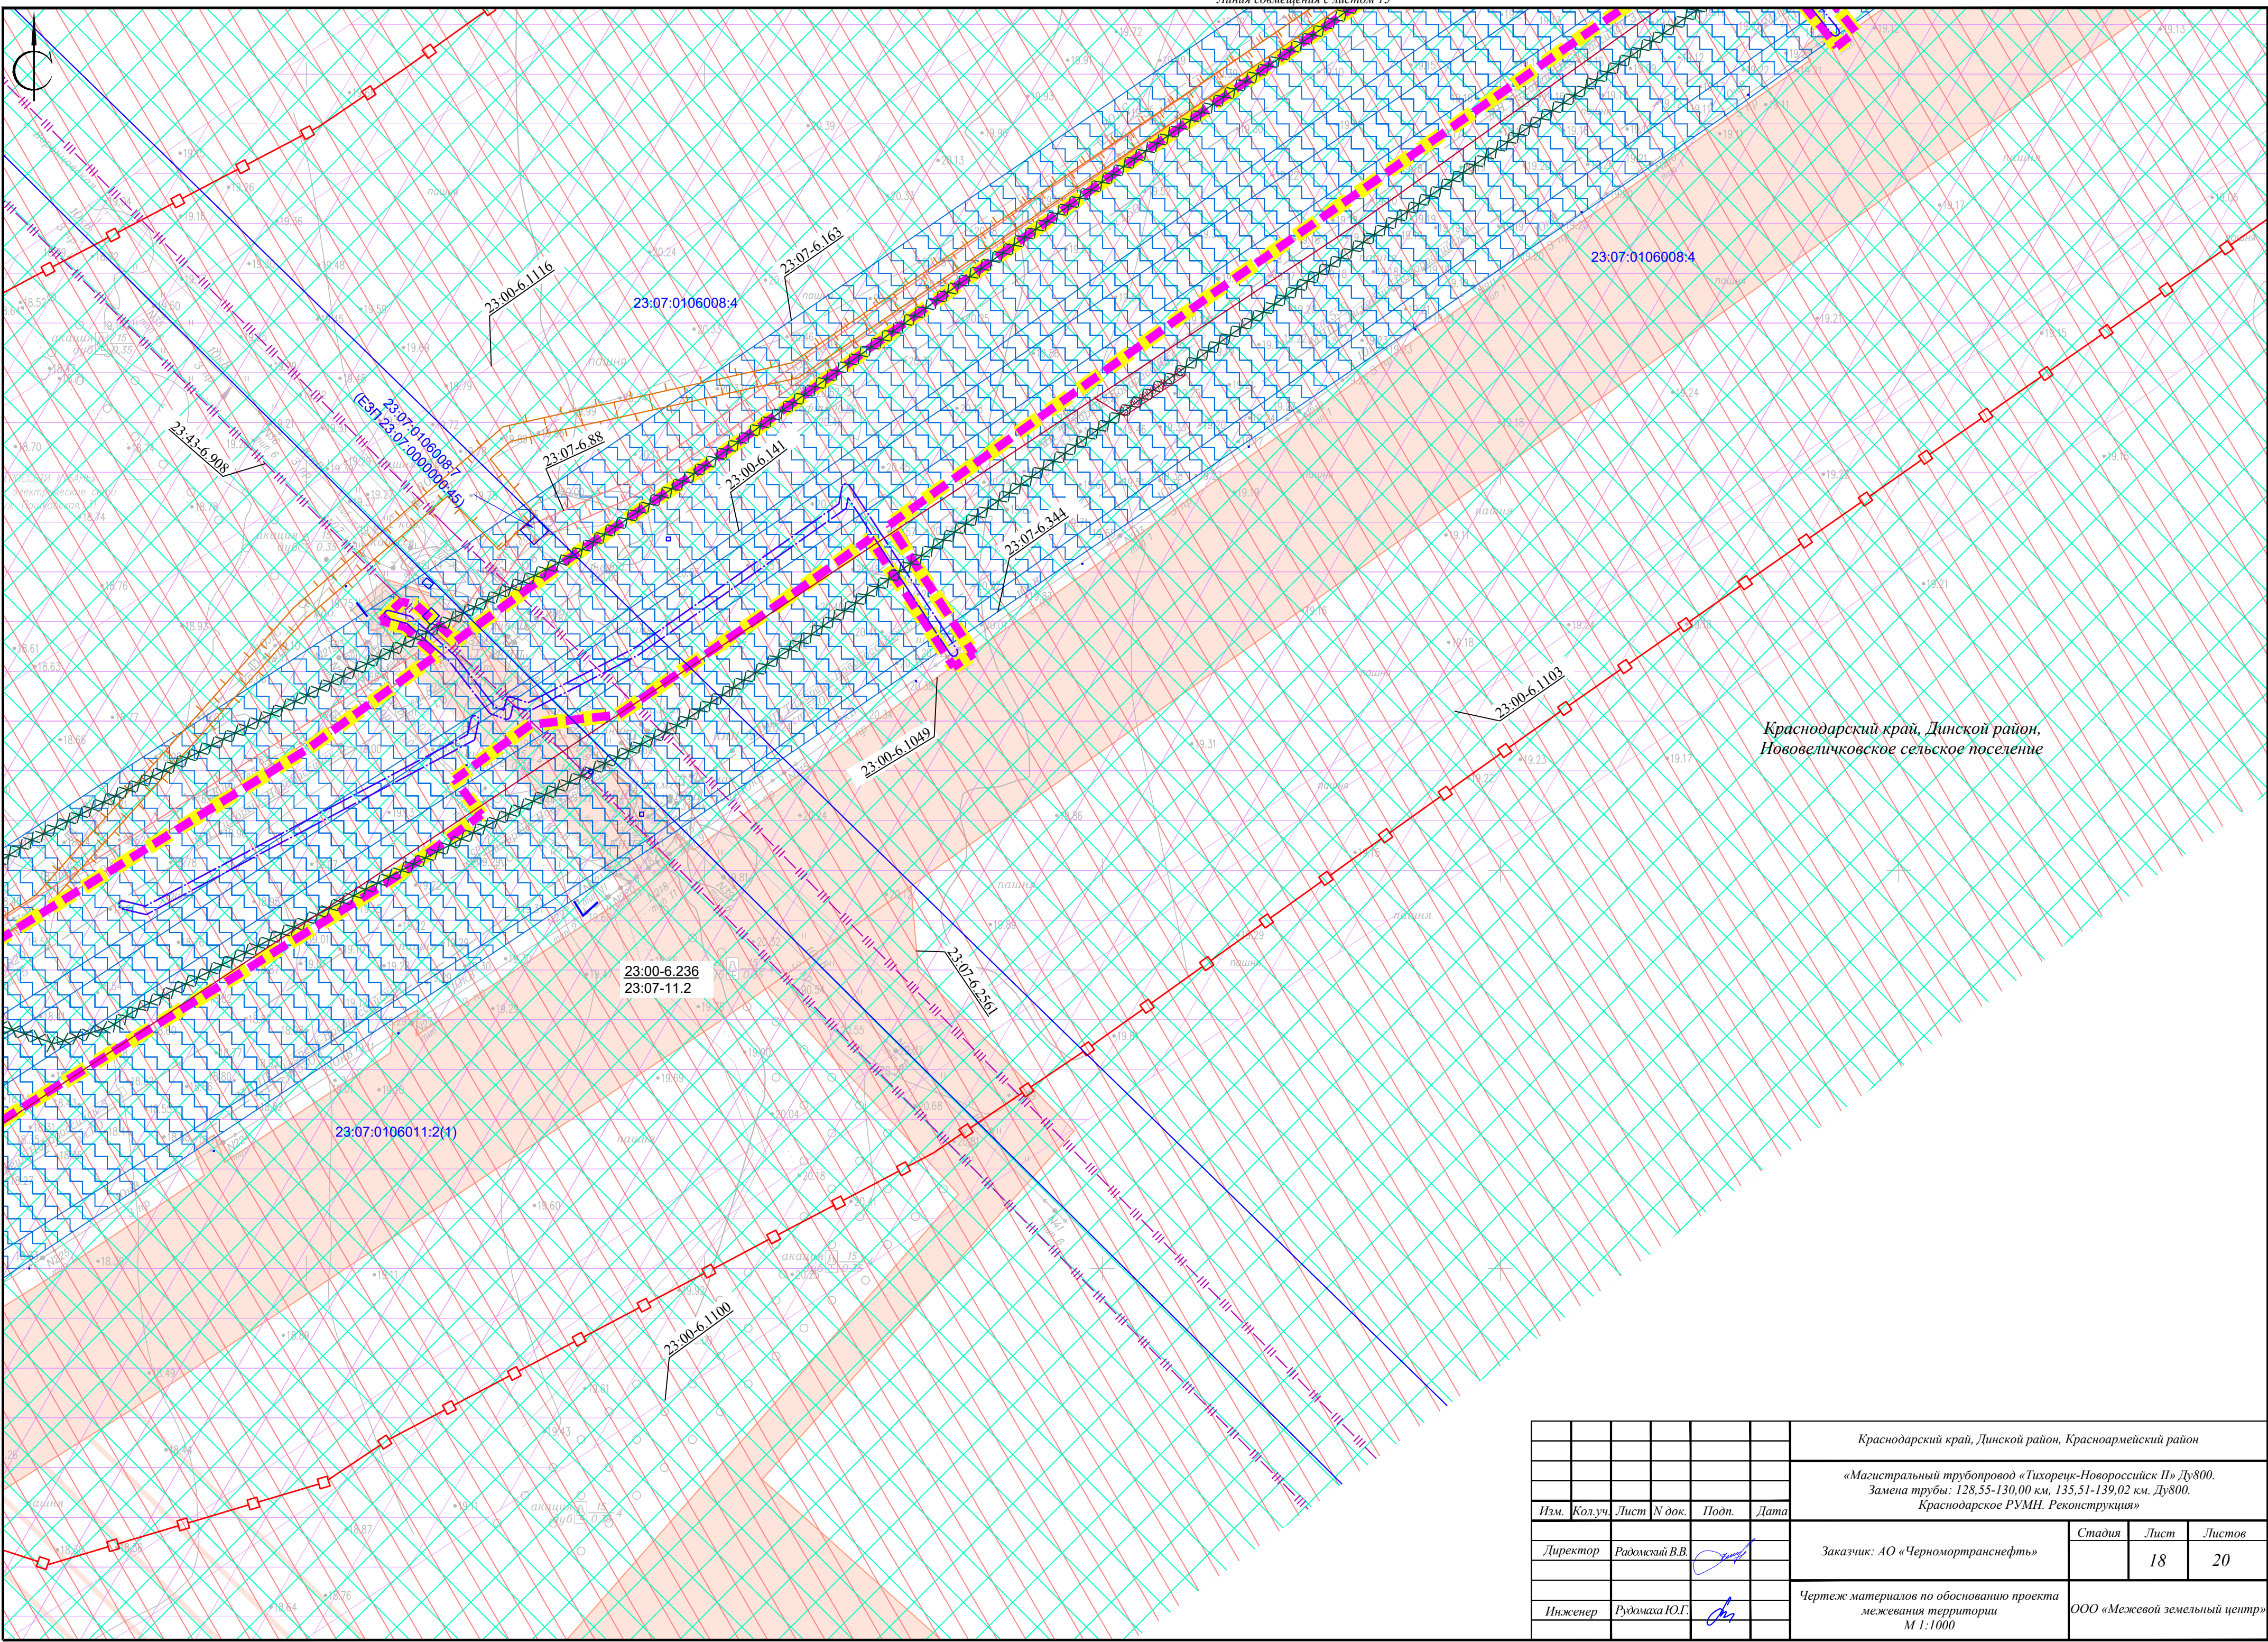

Линия совмещения с листом 15

Линия совмещения с листом 15

Краснодарский край, Динской район,
Нововеличковское сельское поселение

						Краснодарский край, Динской район, Красноармейский район			
						«Магистральный трубопровод «Тихорецк-Новороссийск II» Ду800. Замена трубы: 128,55-130,00 км, 135,51-139,02 км. Ду800. Краснодарское РУМН. Реконструкция»			
Изм.	Кол.уч.	Лист	N док.	Подп.	Дата	Заказчик: АО «Черномортранснефть»	Стадия	Лист	Листов
Директор		Радомирский В.В.						18	20
Инженер		Рудомыха Ю.Г.				Чертеж материалов по обоснованию проекта межевания территории М 1:1000	ООО «Межевой земельный центр»		



Краснодарский край, Динской район,
Нововеличковское сельское поселение

23:07-0106041.2(1)

23:00-6.1100

23:07-6.163

23:00-6.1116

23:07-6.344


23:00-6.1049

23:00-6.236
23:07-11.2

23:07-6.88

23:00-6.141

						Краснодарский край, Динской район, Красноармейский район			
						«Магистральный трубопровод «Тихорецк-Новороссийск II» Ду800. Замена трубы: 128,55-130,00 км, 135,51-139,02 км. Ду800. Краснодарское РУМН. Реконструкция»			
Изм.	Колуч.	Лист	№ док.	Подп.	Дата	Заказчик: АО «Черномортранснефть»	Стадия	Лист	Листов
Директор	Радомский В.В.							19	20
Инженер	Гудомеха Ю.Г.					Чертеж материалов по обоснованию проекта межевания территории М 1:1000	ООО «Межевой земельный центр»		

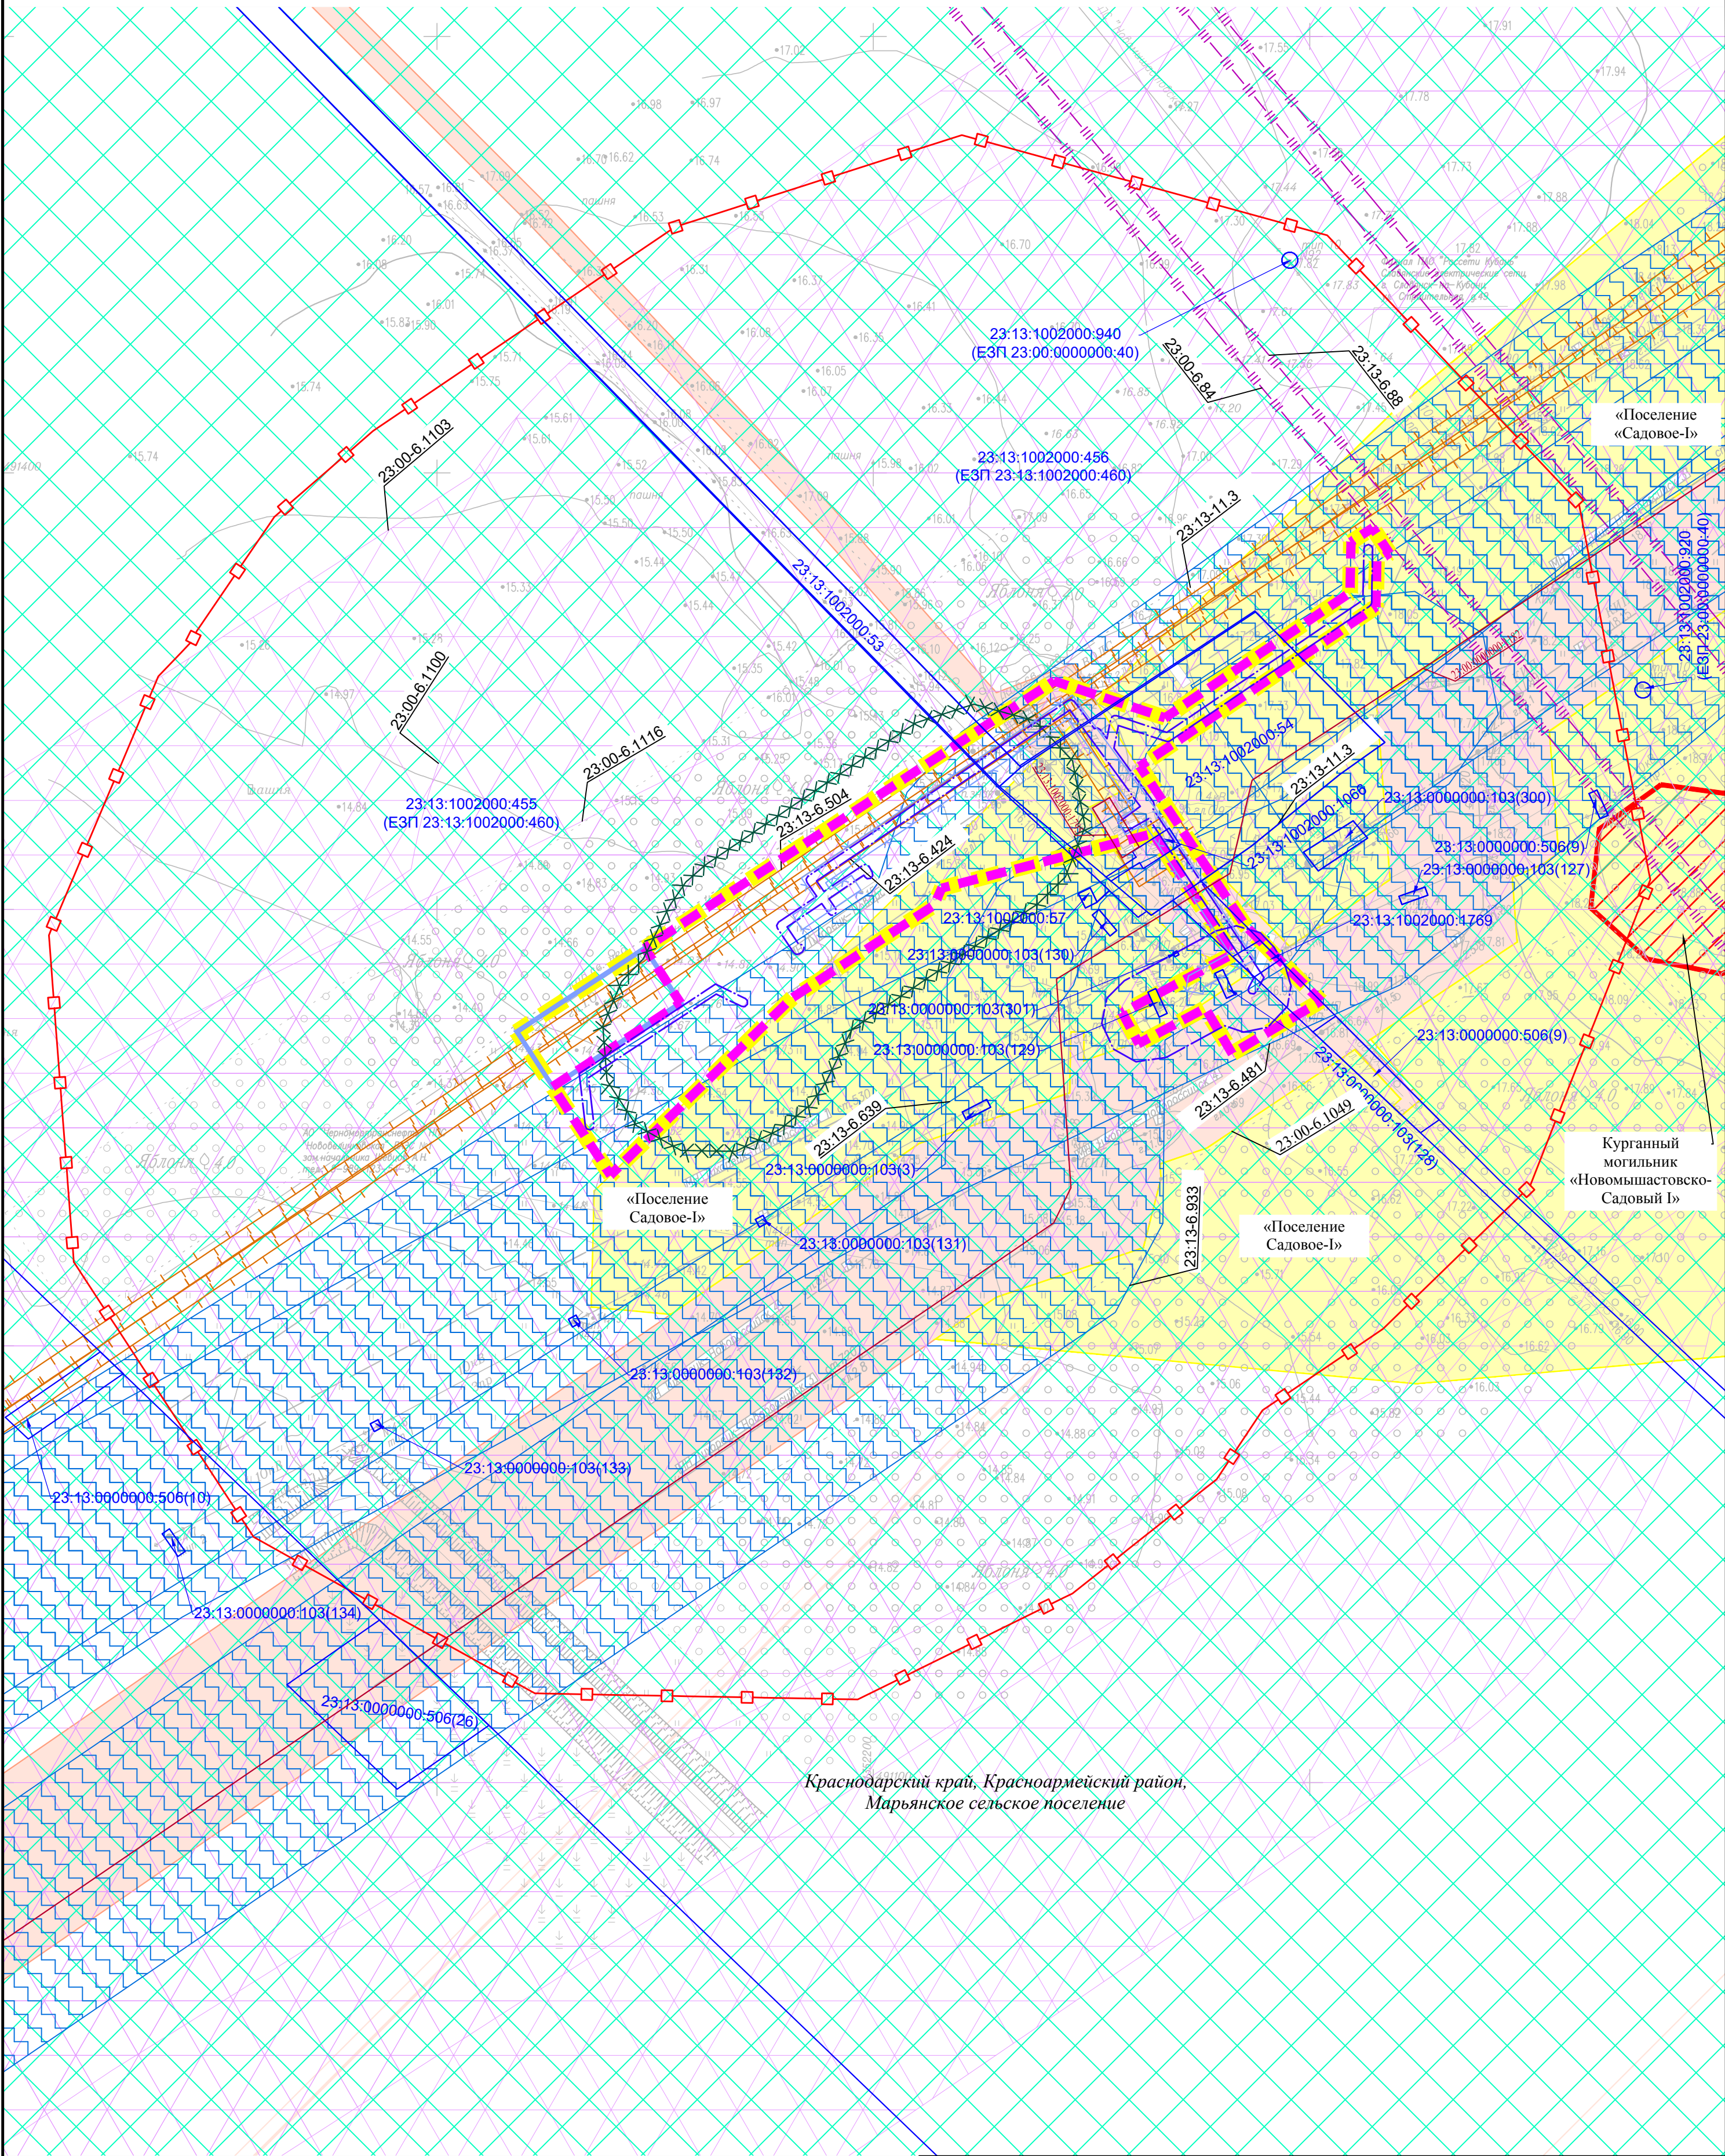

Краснодарский край, Красноармейский район,
Марьянское сельское поселение

						Краснодарский край, Динской район, Красноармейский район			
						«Магистральный трубопровод «Тихорецк-Новороссийск II» Ду800. Замена трубы: 128,55-130,00 км, 135,51-139,02 км. Ду800. Краснодарское РУМН. Реконструкция»			
Изм.	Колуч.	Лист	№ док.	Подп.	Дата	Заказчик: АО «Черномортранснефть»	Стадия	Лист	Листов
Директор	Радомский В.В.							20	20
Инженер	Гудомеха Ю.Г.					Чертеж материалов по обоснованию проекта межевания территории М 1:1000	ООО «Межевой земельный центр»		